




POHLED VÝCHODNÍ - GARÁŽE č. 32

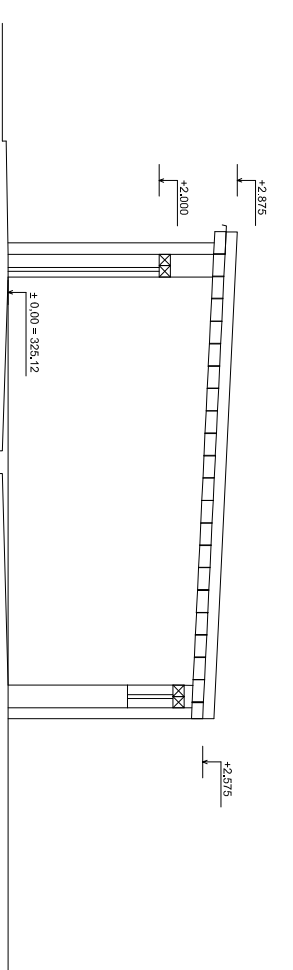


ŘEZ A-A - GARÁŽE č. 32

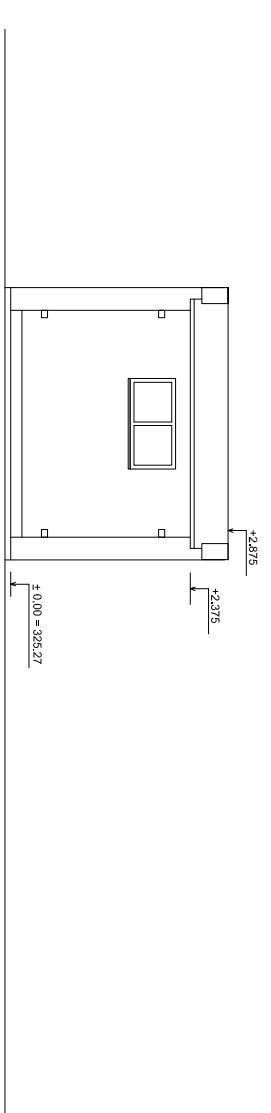

POHLED ZÁPADNÍ - GARÁŽ č. 32

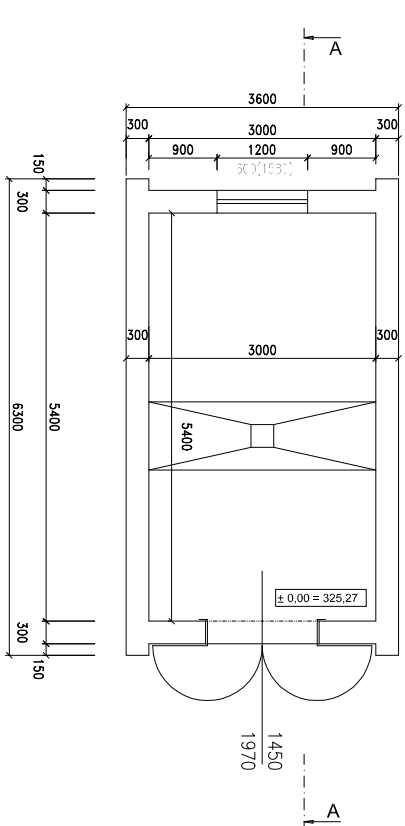

PŮDORYS GARÁŽE č. 32

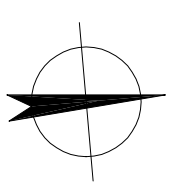

INVESTOR	MIRLAND s.r.o. Bakov nad Jizerou	SP Projekt spol. s r.o. Projektová a inženýrská kancelář SOCHAŘSKÁ 13, 170 00 PRAHA 7	
GENERÁLNÍ PROJEKTANT	SP Projekt spol. s r.o.		
PROJEKTANT	VYPRACOVAL		ČÍSLO ZAKÁZKY DOKUMENTACE DSP MĚŘÍTKO 1:100 DATUM 01/2008
ING. PETR DUCHÁČEK	ING. PETR DUCHÁČEK		POČET FORMÁTŮ 2 A4 ČÍSLO KOPIE ČÁST
	ING. ARCH. L. MACHOVÁ		ČÍSLO PŘÍLOHY POHLEDY, PŮDORYS ŘEZ A – A
AKCE AREÁL VAZAČKA – PŮVODNÍ STAV REKONSTRUKCE GARÁŽE č.32		15	