


POHLED BOČNÍ - SKLAD č. 30

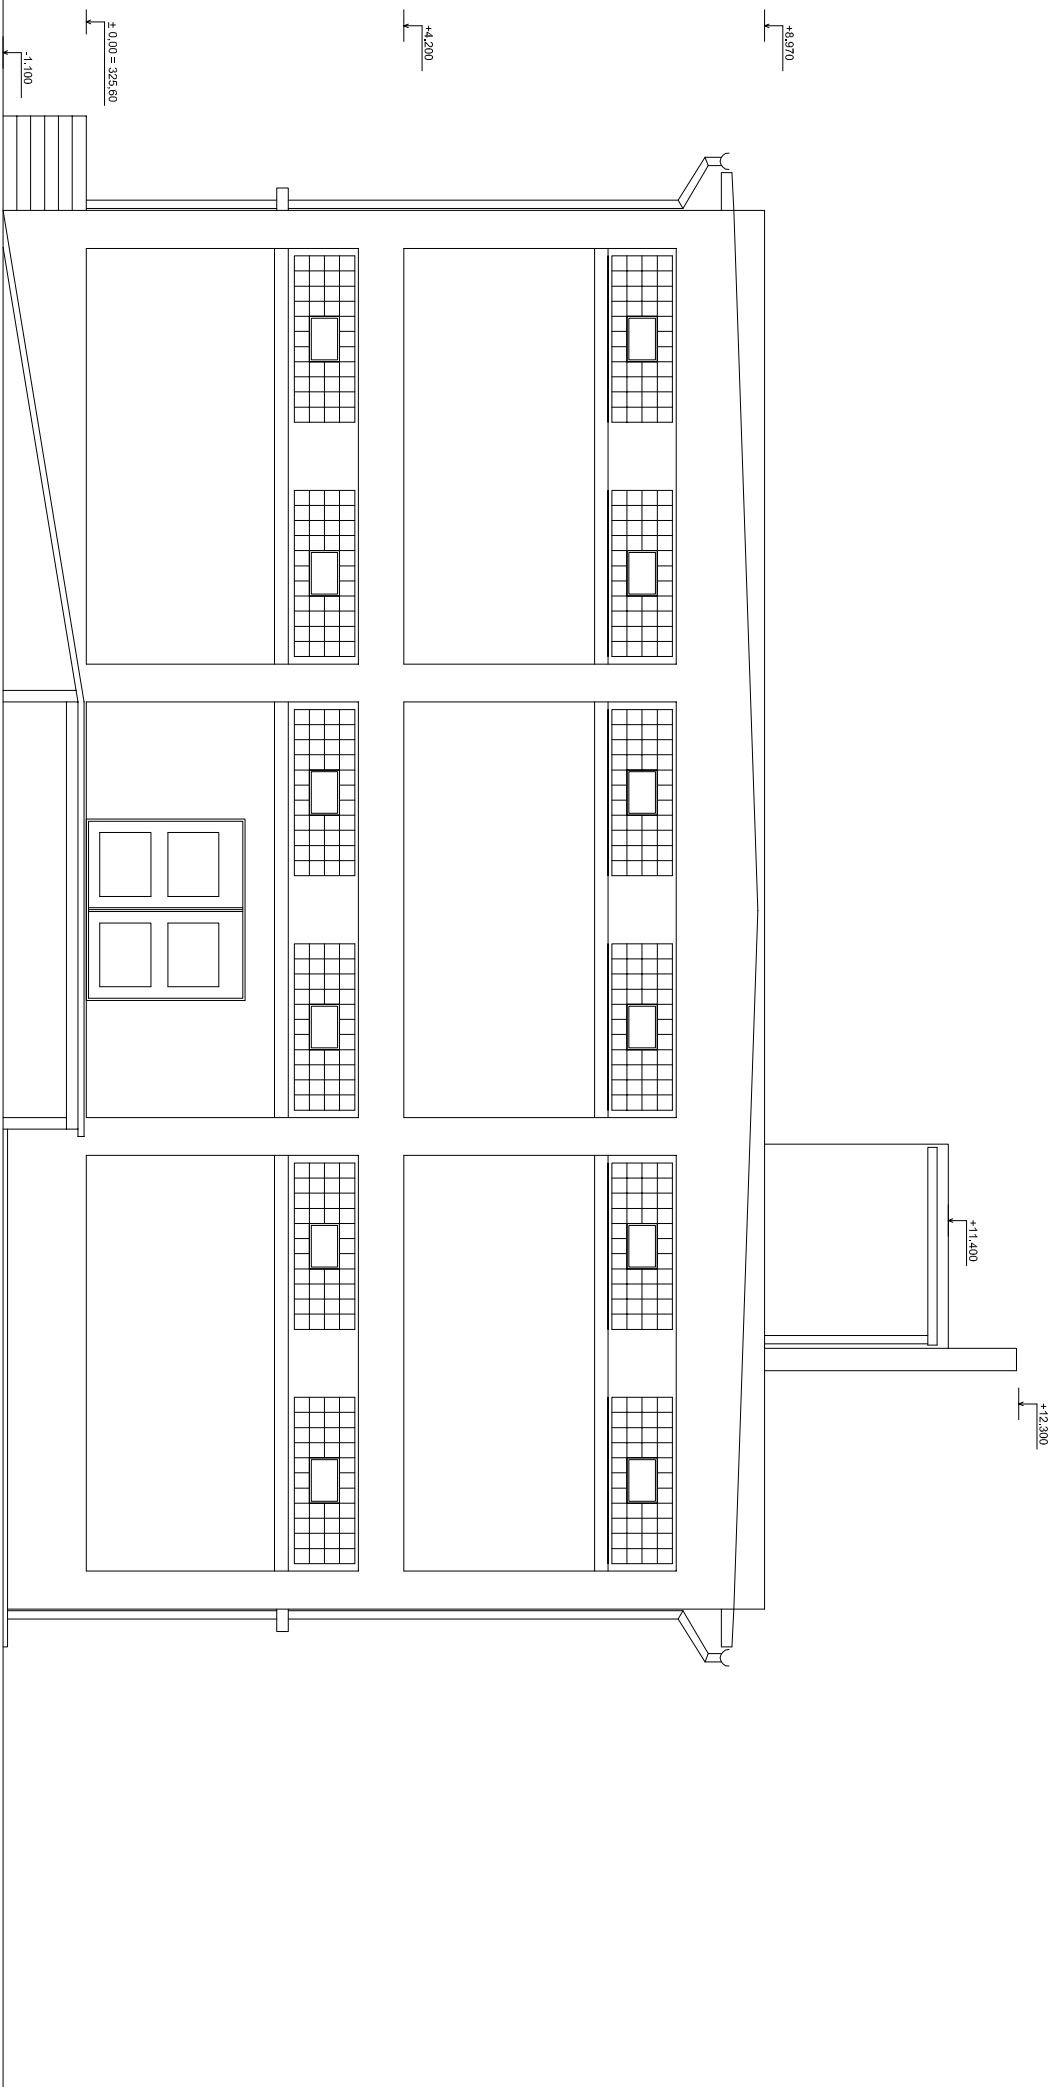

INVESTOR	MIRLAND s.r.o. Bakov nad Jizerou		
GENERALNÍ PROJEKTANT	SP Projekt spol. s r.o.		
PROJEKTANT	VYPRACOVAL	KONTROLA	
ING. PETR DUCHÁČEK	ING. PETR DUCHÁČEK	ING. ARCH. L. MACHOVÁ	
AKCE	ČÍSLO ZAKÁZKY DOKUMENTACE DSP MĚŘÍTKO 1:50 DATUM 01/2008 POČET FORMÁTŮ 2 A4 ČÍSLO KOPIE ČÁST ČÍSLO PŘÍLOHY		
AREÁL VAZAČKA – PŮVODNÍ STAV REKONSTRUKCE OBJEKTU č.30			
OBSAH PŘÍLOHY POHLED BOČNÍ 1 1			
S P Projekt spol. s r.o. Projektová a inženýrská kancelář SOCHAŘSKÁ 13, 170 00 PRAHA 7			