


ŘEZ B-B HALA č. 31

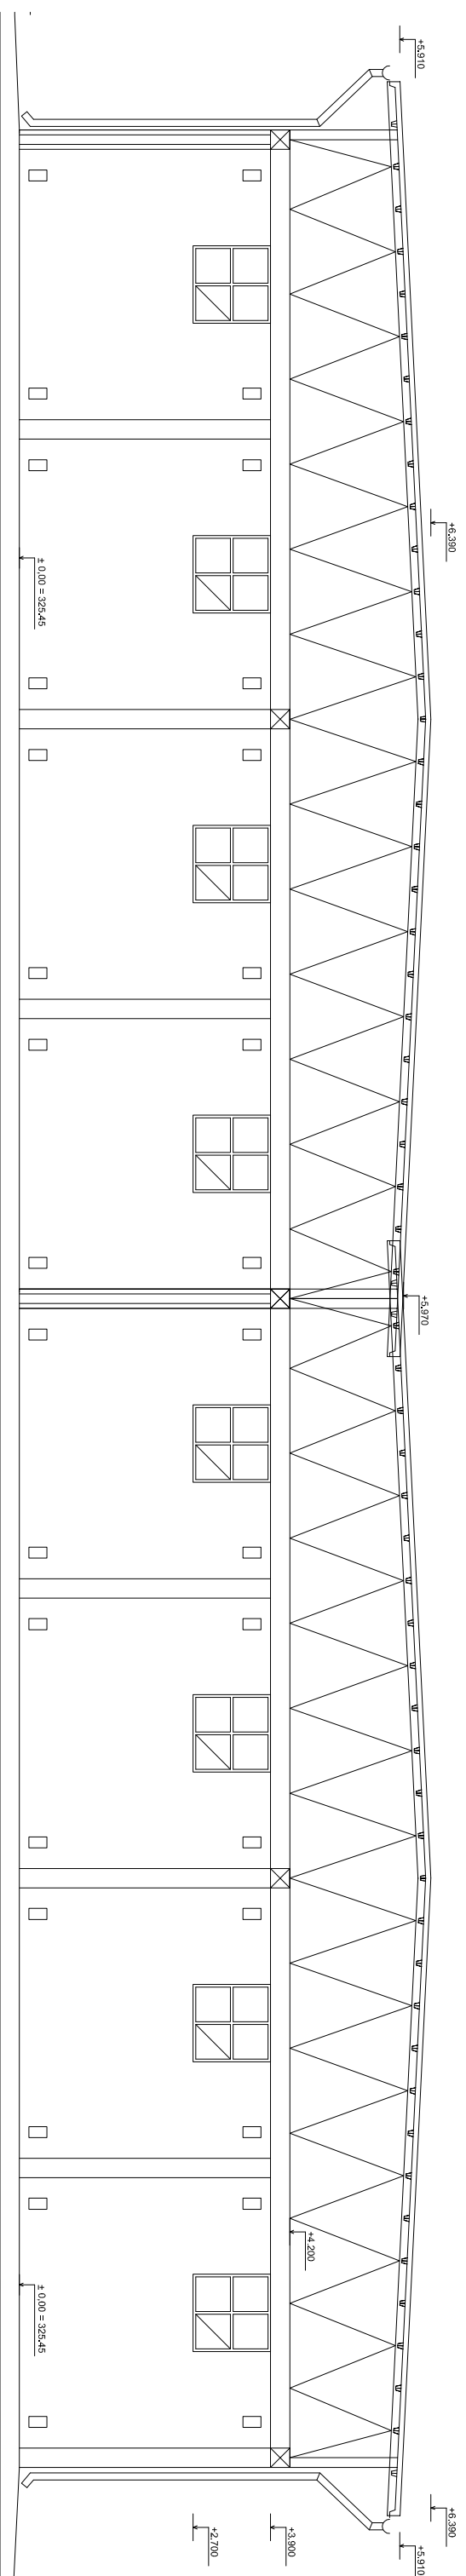

INVESTOR	MIRLAND s.r.o. Bakov nad Jizerou		
GENERÁLNÍ PROJEKTANT	SP Projekt spol. s r.o.		
PROJEKTANT	VYPRACOVAL	KONTROLA	
ING. PETR DUCHÁČEK	ING. PETR DUCHÁČEK	ING. ARCH. L. MACHOVÁ	
AKCE	<p>AREÁL VAZAČKA – PŮVODNÍ STAV REKONSTRUKCE OBJEKTU č.31</p>		
OBSAH PŘÍLOHY	ČÍSLO ZAKÁZKY	ČÍSLO KOPIE	ČÍSLO PŘÍLOHY
ŘEZ B – B	DOKUMENTACE	ČÁST	14
	MĚŘÍTKO		
	DATUM		
	POČET FORMÁTŮ		
	DSP		
	1:50		
	01/2008		
	2 A4		
	<p>SP Projekt spol. s r.o. Projektová a inženýrská kancelář SOCHAŘSKÁ 13, 170 00 PRAHA 7</p>		