


ŘEZ A-A - SKLAD č. 29

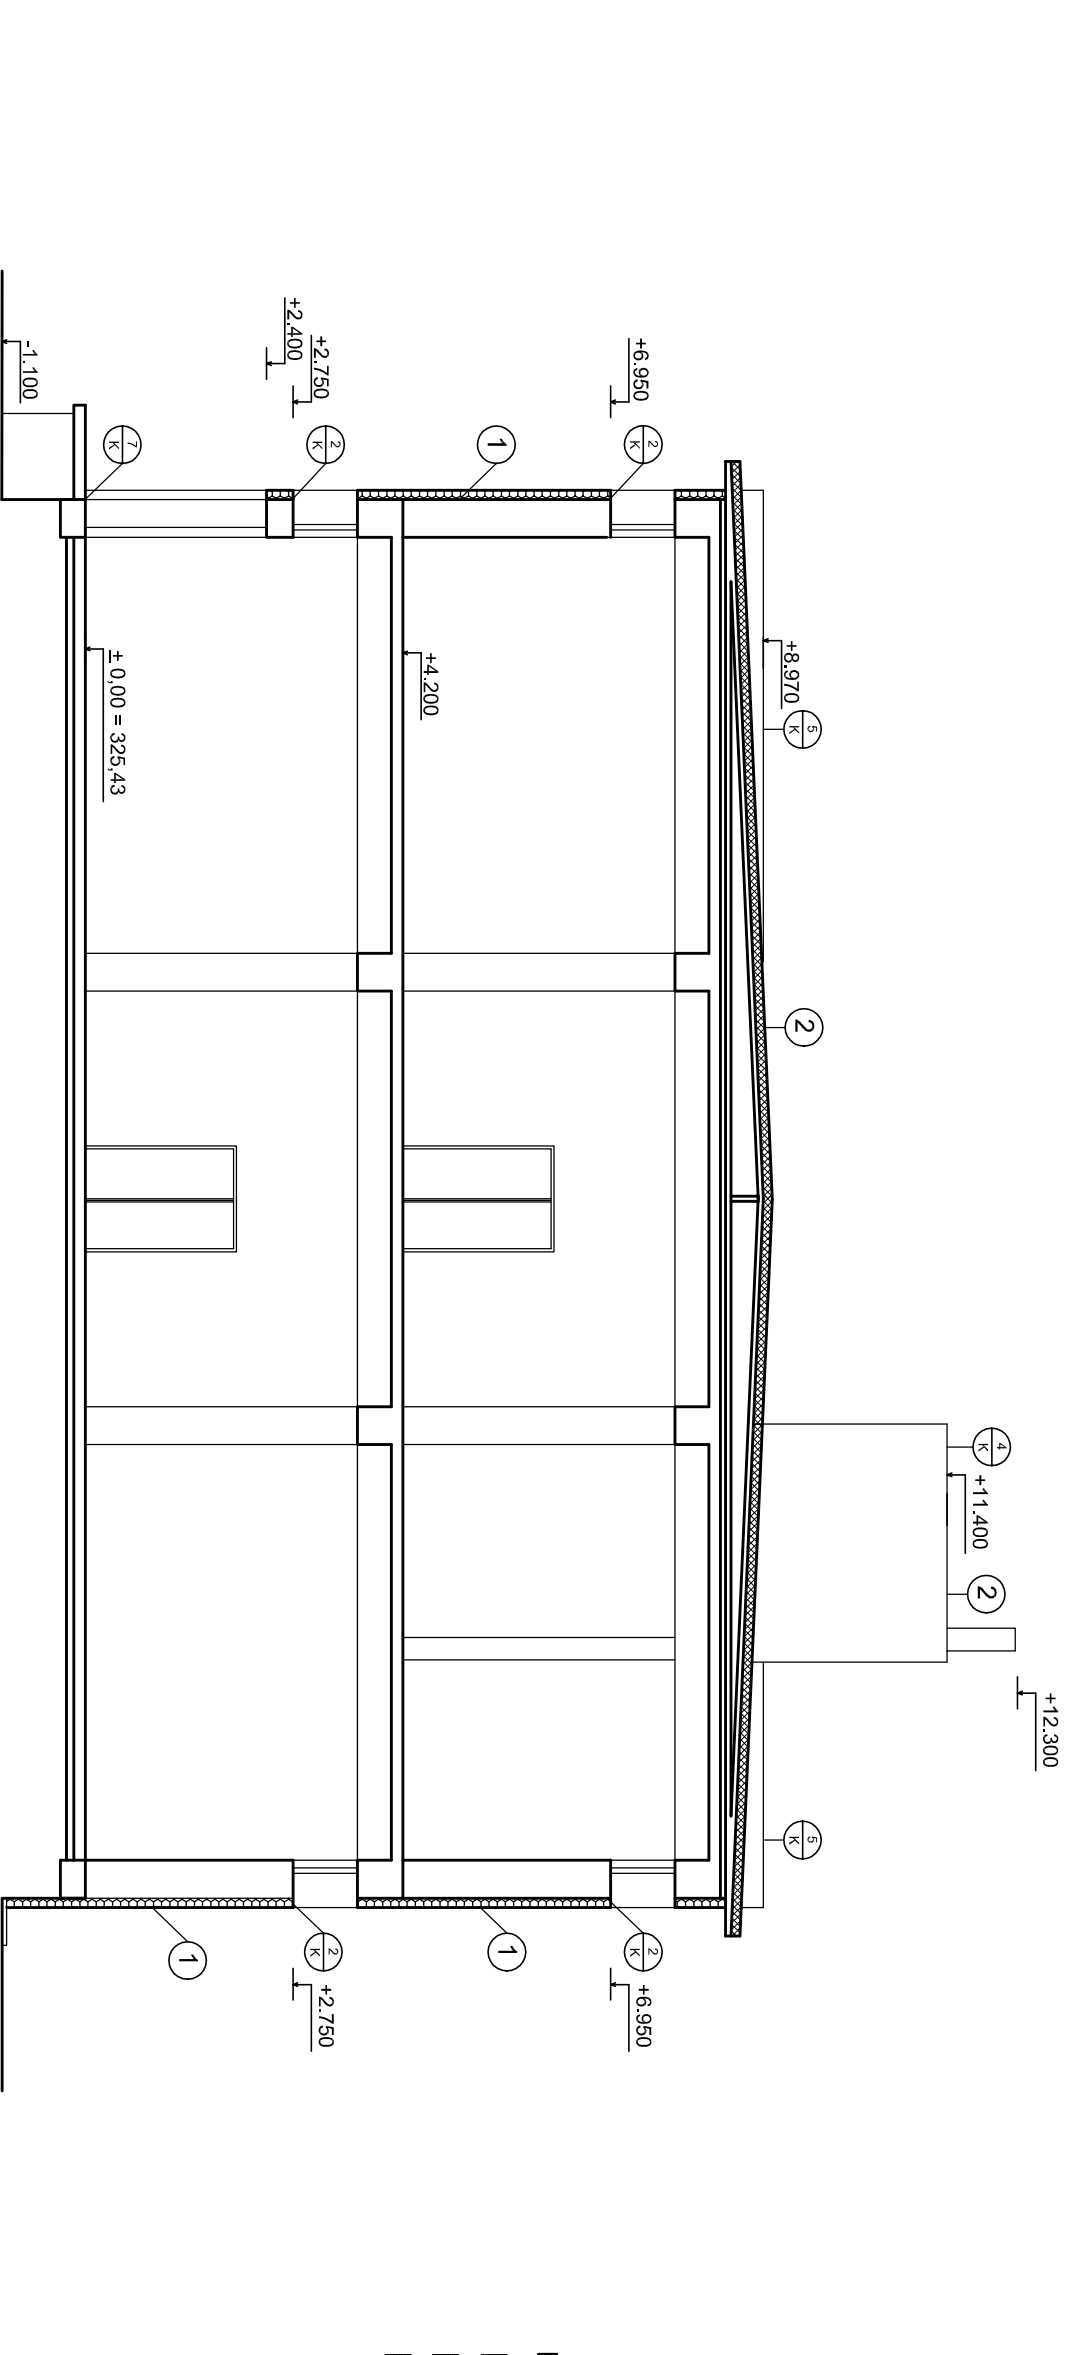

- LEGENDA**
- STAVAJÍCÍ ZDIVO TL. 300mm
 - TEPELNÁ IZOLACE STŘECHY PUR PĚNA 100 mm
 - TEPELNĚ IZOLAČNÍ SYSTÉM MAXIT PS 140

SPECIFIKACE ÚPRAV PLOCHŮ

- ① ZATEPLOVACÍ SYSTÉM MAXIT 140 PS – TL. IZOLANTU 140mm
OSTĚŇÍ, NADPAŽÍ A PARAPETŮ OKEN A DVEŘÍ TL. IZOLANTU 50mm
IZOLANT PROVĚST Z DESEK STABILIZOVANÉHO POLYSTYRENU
- ② ZATEPLOVACÍ NASTŘÍK PUR PĚNOU – TL. IZOLANTU 100mm
UZAVŘENO NĚTĚREM ODOLENTM PROTI UV ŽÁŘENÍ

SPECIFIKACE KLEMPÍŘSKÝCH PRACÍ

- ② – OPLECHOVÁNÍ PARAPETŮ NOVÝCH OKEN 2200x800mm
- ③ – TITANZINKOVÝ PLECH TL. 0,7mm, R.Š. 600mm, BEZ NĚTĚRU
- ④ – OPLECHOVÁNÍ ATIKY
- ⑤ – TITANZINKOVÝ PLECH TL. 0,7mm, R.Š. 700mm, BEZ NĚTĚRU
- ⑥ – OPLECHOVÁNÍ ATIKY
- ⑦ – TITANZINKOVÝ PLECH TL. 0,7mm, R.Š. 800mm, BEZ NĚTĚRU
- ⑧ – OPLECHOVÁNÍ VRAT 2400x2400mm
- ⑨ – TITANZINKOVÝ PLECH TL. 0,7mm, R.Š. 300mm, BEZ NĚTĚRU

INVESTOR	MIRLAND s.r.o. Bakov nad Jizerou	<p>SP Projekt spol. s r.o.</p> <p>Projektová a inženýrská kancelář SOCHAŘSKÁ 13, 170 00 PRAHA 7</p>
GENERÁLNÍ PROJEKTANT	SP Projekt spol. s r.o.	
PROJEKTANT	VYPRACOVAL	
ING. PETR DUCHÁČEK	ING. PETR DUCHÁČEK	
ING. PETR DUCHÁČEK	ING. ARCH. L. MACHOVÁ	KONTROLA
AKCE	AREÁL VAZAČKA – NOVÝ STAV REKONSTRUKCE OBJEKTU č.29	
OBSAH PŘÍLOHY	ŘEZ A – A	ČÍSLO PŘÍLOHY
ČÍSLO ZAKÁZKY	DSP	ČÍSLO KOPIE
DOKUMENTACE	DSP	ČÁST
MĚŘÍTKO	1:100	ČÍSLO PŘÍLOHY
DATUM	02/2008	22
POČET FORMÁTŮ	2 A4	