


# NOVÝ STAV - POHLED ZÁPADNÍ - SKLAD č. 29

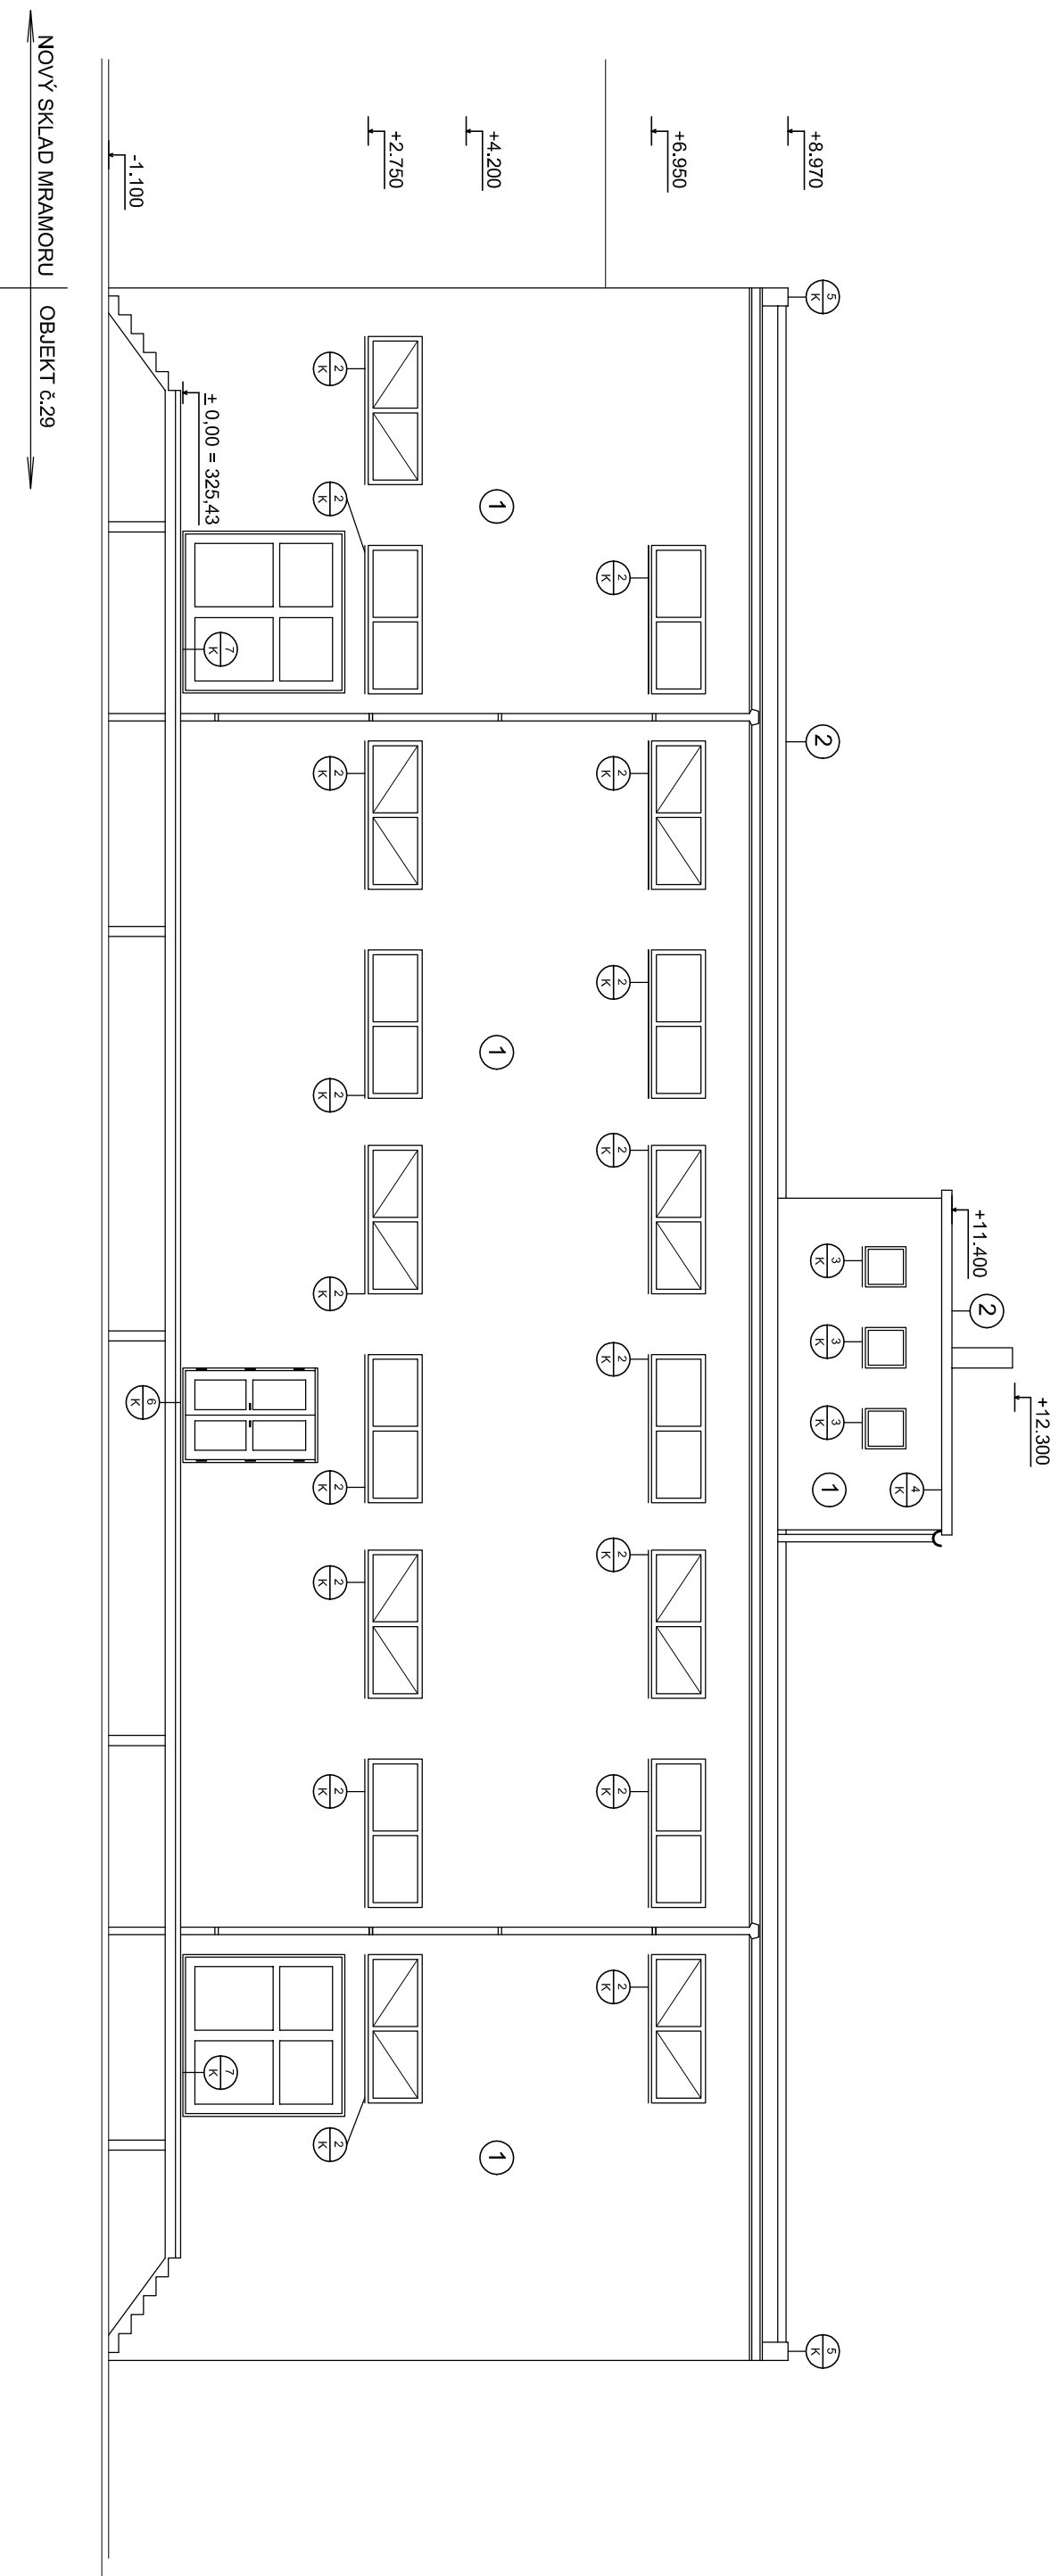

## SPECIFIKACE ÚPRAV PLOCH

- ① ZATEPLOVACÍ SYSTÉM MAXIT 140 PS – TL. IZOLANTU 140mm  
OSTĚNÍ, NADPAŽÍ A PARAPETŮ OKEN A DVEŘÍ TL. IZOLANTU 50mm  
IZOLANT PROVĚST Z DESEK STABILIZOVANÉHO POLYSTYRENU
- ② ZATEPLOVACÍ NASTŘÍK PUR PĚNOU – TL. IZOLANTU 100mm  
UZAVŘENO NÁTĚREM ODDOLNÝM PROTI UV ZÁŘENÍ

## SPECIFIKACE KLEMPŘÍSKÝCH PRACÍ

- ② OPLECHOVÁNÍ PARAPETŮ NOVÝCH OKEN 2200x800mm  
– TITANZINKOVÝ PLECH TL. 0,7mm, R.Š. 600mm, BEZ NÁTĚRU
- ③ OPLECHOVÁNÍ PARAPETŮ STÁVAJÍCÍCH OKEN 600x600mm  
– TITANZINKOVÝ PLECH TL. 0,7mm, R.Š. 600mm, BEZ NÁTĚRU
- ④ OPLECHOVÁNÍ ATIKY  
– TITANZINKOVÝ PLECH TL. 0,7mm, R.Š. 700mm, BEZ NÁTĚRU
- ⑤ OPLECHOVÁNÍ ATIKY  
– TITANZINKOVÝ PLECH TL. 0,7mm, R.Š. 800mm, BEZ NÁTĚRU
- ⑥ OPLECHOVÁNÍ VSTUPNÍCH DVEŘÍ 1000x2000mm  
– TITANZINKOVÝ PLECH TL. 0,7mm, R.Š. 300mm, BEZ NÁTĚRU
- ⑦ OPLECHOVÁNÍ VRATÍ 2400x2400mm  
– TITANZINKOVÝ PLECH TL. 0,7mm, R.Š. 300mm, BEZ NÁTĚRU

INVESTOR	MIRLAND s.r.o. Bakov nad Jizerou	<b>SP Projekt</b> spol. s r.o. Projektová a inženýrská kancelář SOCHAŘSKÁ 13, 170 00 PRÁHA 7
GENERÁLNÍ PROJEKTANT	SP Projekt spol. s r.o.	
PROJEKTANT	VYPRACOVAL	
ING. PETR DUCHÁČEK	ING. PETR DUCHÁČEK	
ING. PETR DUCHÁČEK	ING. ARCH. L. MACHOVÁ	KONTROLA ING. ARCH. L. MACHOVÁ
AKCE	AREÁL VAZAČKA – NOVÝ STAV REKONSTRUKCE OBJEKTU č.29	
OBSAH PŘÍLOH	POČET FORMÁTŮ	ČÍSLO PŘÍLOH
POHLED ZÁPADNÍ	2 A4	23