


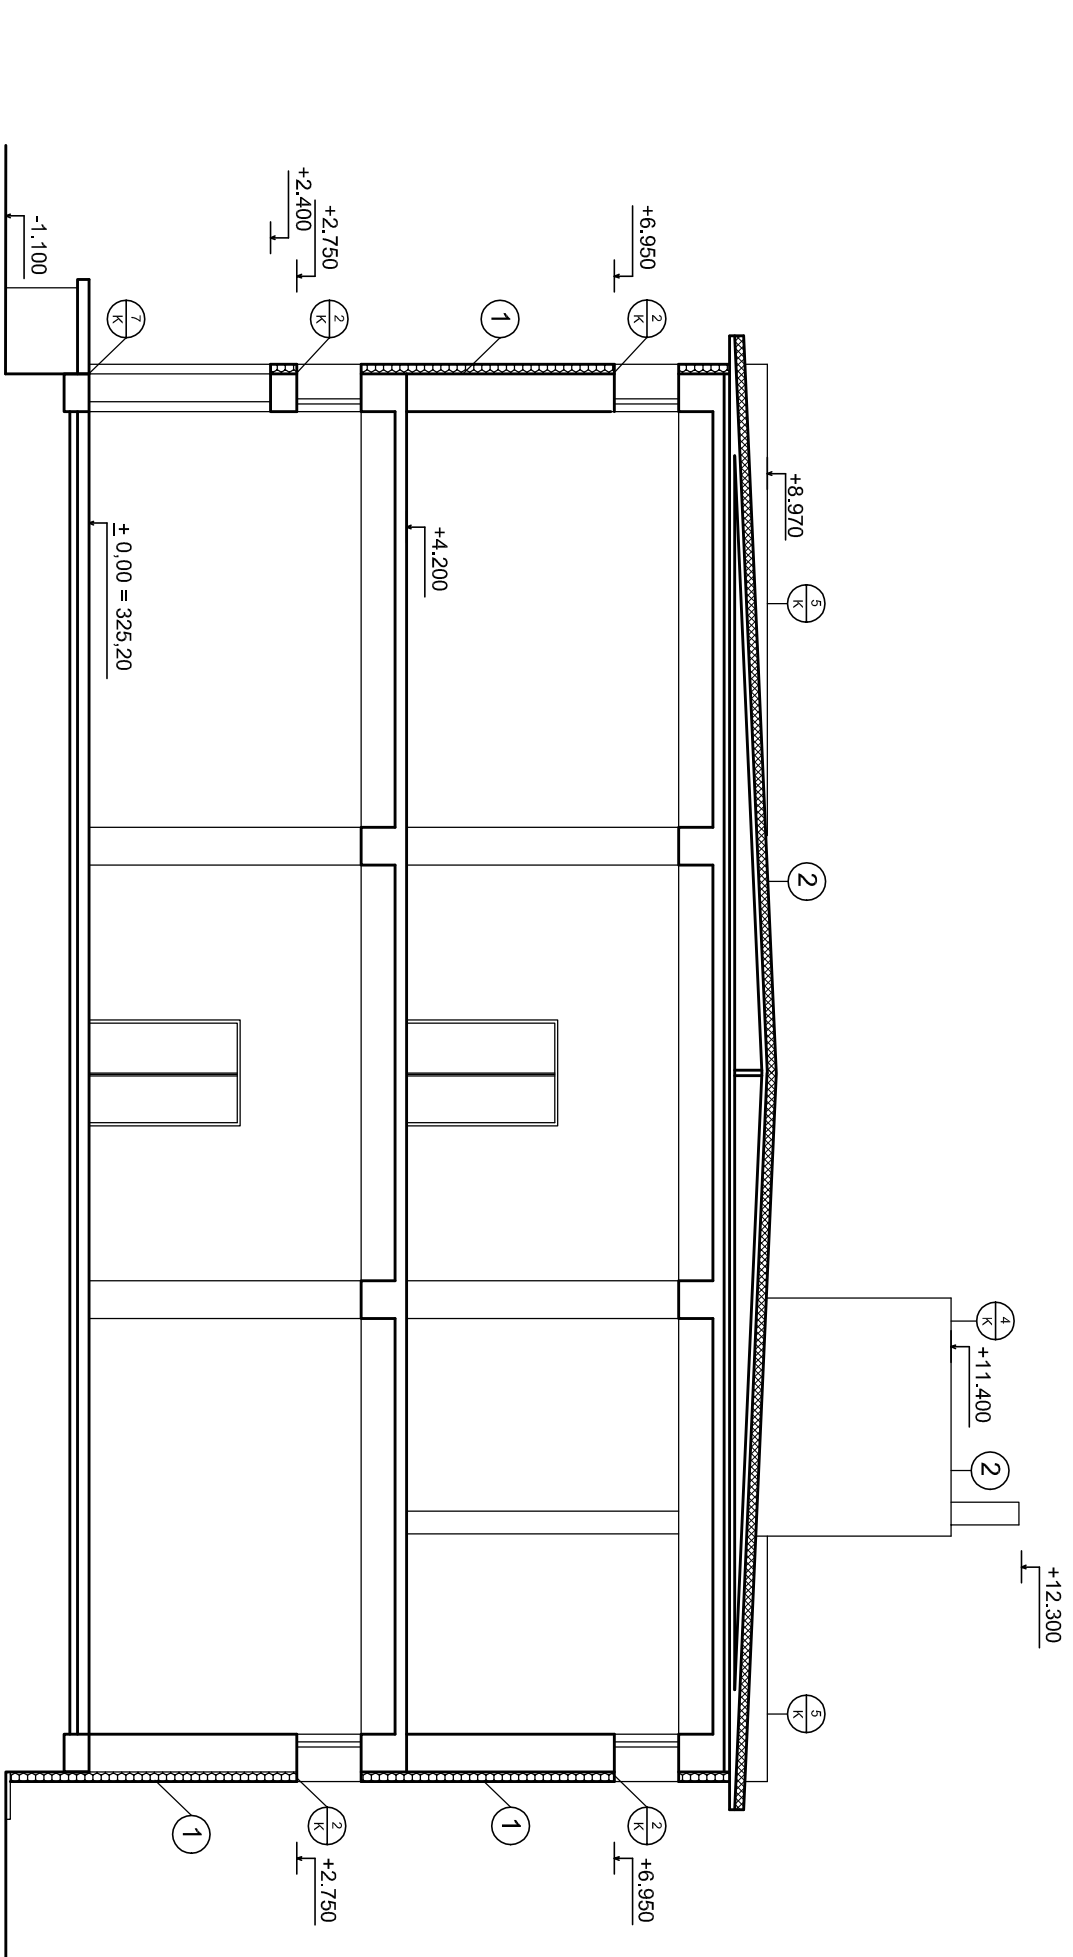


ŘEZ A - A - SKLAD č. 30



- LEGENDA**
-  STĀNAJUCÍ ŽIVO TL. 300mm
 -  TĚPĚLNÁ IZOLACE STŘEŠNÍ PUR PĚNA 100 mm
 -  TĚPĚLNĚ IZOLAČNÍ SYSTÉM MAXIT PS 140

SPECIFIKACE ÚPRAV PVRCHŮ

- ① ZATEPLOVACÍ SYSTÉM MAXIT 140 PS – TL. IZOLANTU 140mm
OSTĚNÍ, NADPRAŽÍ A PARAPETŮ OKEN A DVEŘÍ TL. IZOLANTU 50mm
IZOLANT PROVĚST Z DESEK STABILIZOVANĚHO POLYSTYRĚNU
- ② ZATEPLOVACÍ NASTRIK PUR PĚNOU – TL. IZOLANTU 100mm
UZAVŘENO NĀTĚREM ODOLNĚM PROTĪ UV ZĀŘĚNĪ

SPECIFIKACE KLEMPŘSKÝCH PRACÍ

- ② OPLECHOVÁNÍ PARAPETŮ NOVÝCH OKEN 2200x800mm
– TITANZINKOVÝ PLECH TL. 0,7mm, R.Š. 600mm, BEZ NĀTĚRU
- ④ OPLECHOVÁNÍ ATIKY
– TITANZINKOVÝ PLECH TL. 0,7mm, R.Š. 700mm, BEZ NĀTĚRU
- ⑤ OPLECHOVÁNÍ ATIKY
– TITANZINKOVÝ PLECH TL. 0,7mm, R.Š. 800mm, BEZ NĀTĚRU
- ⑦ OPLECHOVÁNÍ VRATĚ 2400x2400mm
– TITANZINKOVÝ PLECH TL. 0,7mm, R.Š. 300mm, BEZ NĀTĚRU

INVESTOR	MIRLAND s.r.o. Bakov nad Jizerou	<p>SP Projekt spol. s r.o.</p> <p>Projektová a inženýrská kancelář SOCHAŘSKÁ 13, 170 00 PRÁHA 7</p>
GENERÁLNÍ PROJEKTANT	SP Projekt spol. s r.o.	
PROJEKTANT	VYPRACOVAL	
ING. PETR DUCHÁČEK	ING. PETR DUCHÁČEK	
ING. PETR DUCHÁČEK	ING. ARCH. L. MACHOVÁ	<p>KONTROLA</p>
AKCE		<p>ČÍSLO ZAKÁZKY</p> <p>DOKUMENTACE</p> <p>MĚŘÍTKO</p> <p>DATUM</p> <p>POČET FORMÁTŮ</p> <p>ČÍSLO KOPIE</p> <p>ČÁST</p>
AREÁL VAZAČKA – NOVÝ STAV REKONSTRUKCE OBJEKTU č.30		<p>DSP</p> <p>1:100</p> <p>02/2008</p> <p>2 A4</p>
OBSAH PŘÍLOHY ŘEZ A – A		<p>ČÍSLO PŘÍLOHY</p> <p>29</p>