


NOVÝ STAV - POHLED ZÁPADNÍ - SKLAD č. 30

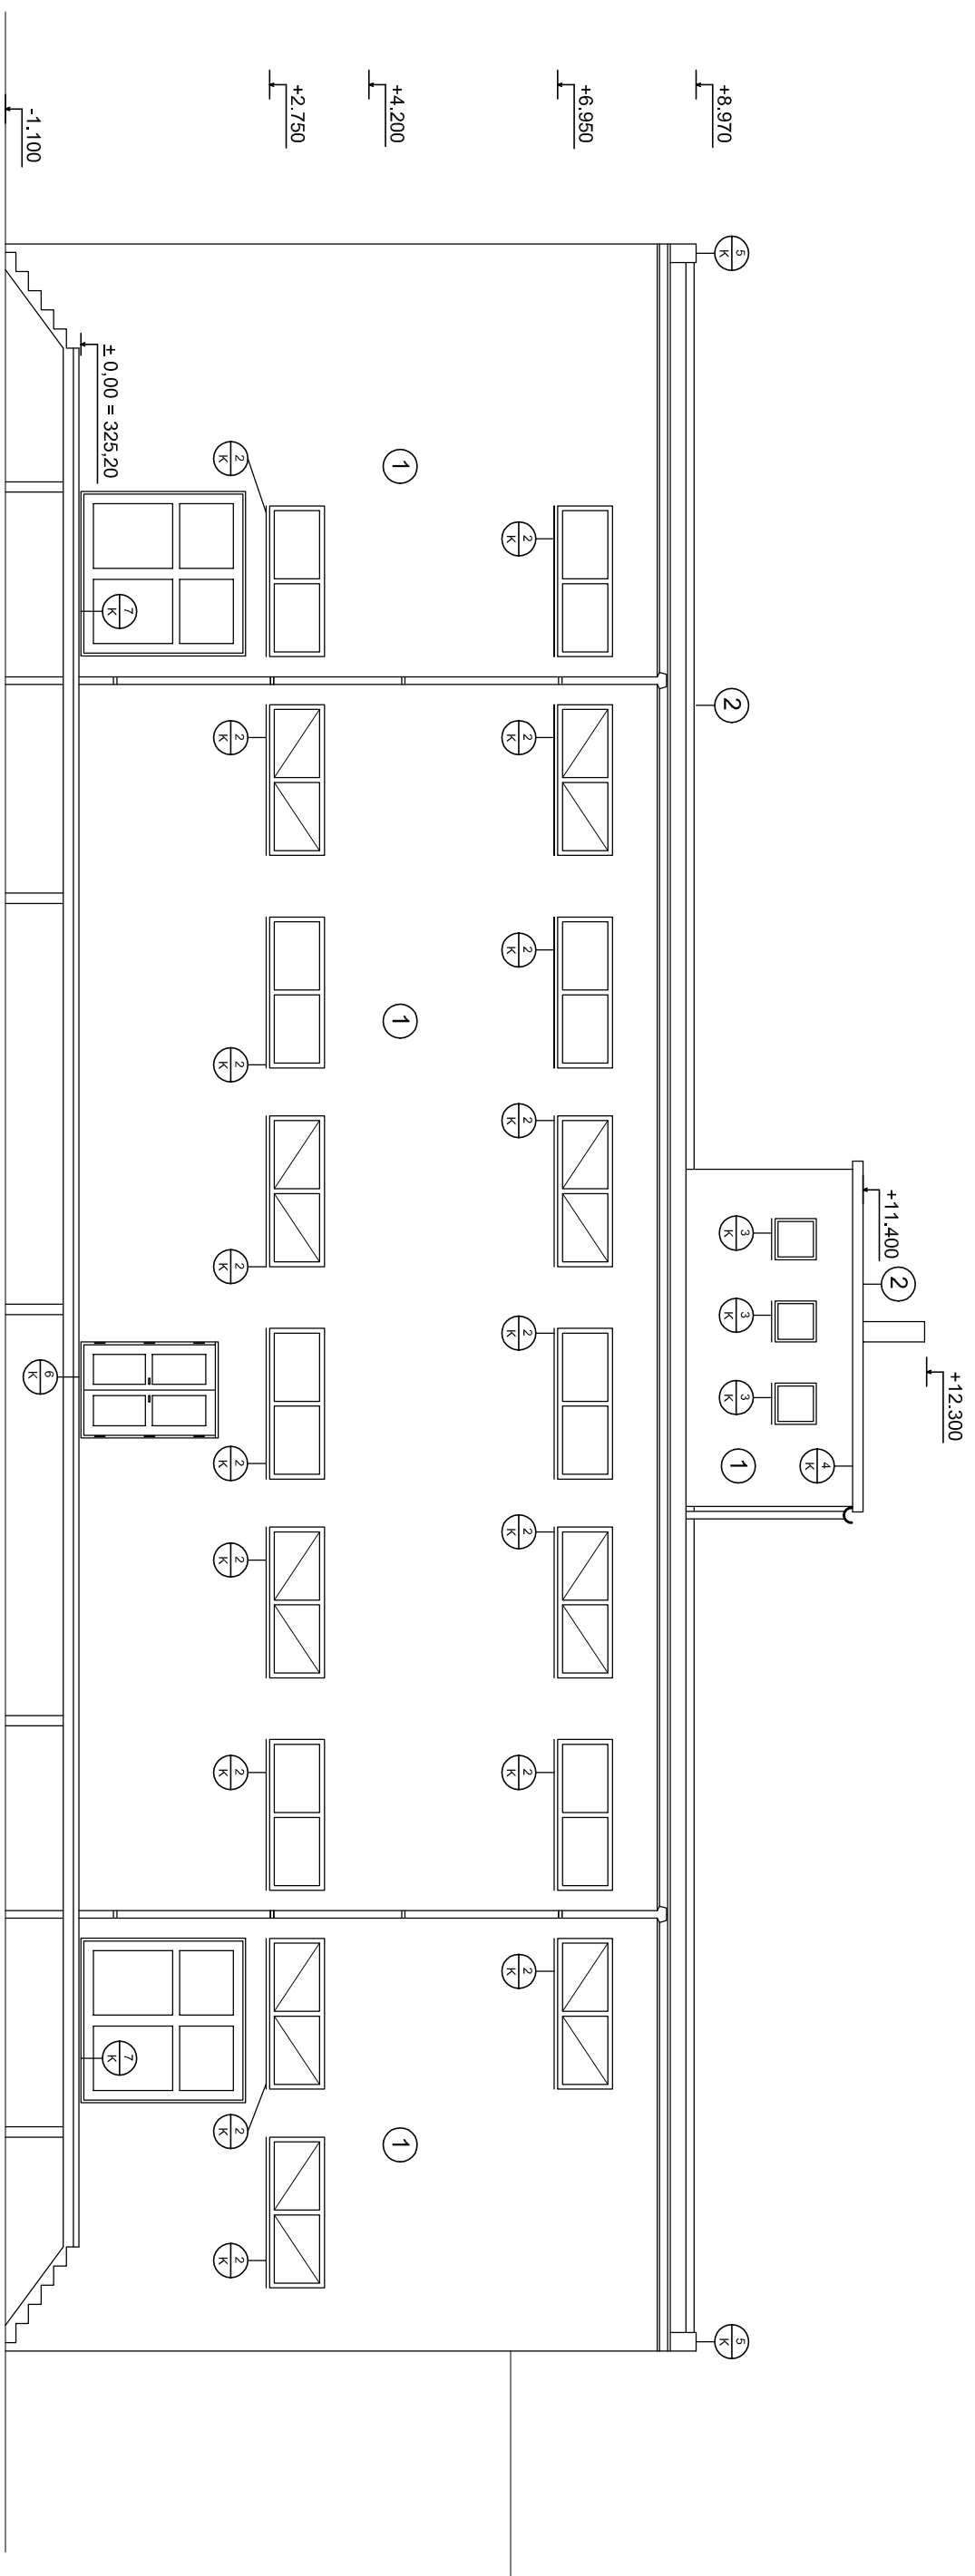

SPECIFIKACE ÚPRAV PLOCH

- ① ZATEPLOVACÍ SYSTÉM MAXIT 140 PS – TL. IZOLANTU 140mm
OSTĚNÍ, NADPAŽÍ A PARAPETU OKEN A DVEŘÍ TL. IZOLANTU 50mm
IZOLANT PROVĚST Z DESEK STABILIZOVANÉHO POLYSTYRENU
- ② ZATEPLOVACÍ NASTRIK PUR PĚNOU – TL. IZOLANTU 100mm
UZAVŘENO MATERIEM ODOULNÝM PROTI UV ZÁŘENÍ

SPECIFIKACE KLEMPŘÍSKÝCH PRACÍ

- ② – OPLECHOVÁNÍ PARAPETŮ NOVÝCH OKEN 2200x800mm
– TITANZINKOVÝ PLECH TL. 0,7mm, R.Š. 600mm, BEZ NATĚRU
- ③ – OPLECHOVÁNÍ PARAPETŮ STÁVAJÍCÍCH OKEN 600x600mm
– TITANZINKOVÝ PLECH TL. 0,7mm, R.Š. 600mm, BEZ NATĚRU
- ④ – OPLECHOVÁNÍ ATIKY
– TITANZINKOVÝ PLECH TL. 0,7mm, R.Š. 700mm, BEZ NATĚRU
- ⑤ – OPLECHOVÁNÍ ATIKY
– TITANZINKOVÝ PLECH TL. 0,7mm, R.Š. 800mm, BEZ NATĚRU
- ⑥ – OPLECHOVÁNÍ VSTUPNÍCH DVEŘÍ 1000x2000mm
– TITANZINKOVÝ PLECH TL. 0,7mm, R.Š. 300mm, BEZ NATĚRU
- ⑦ – OPLECHOVÁNÍ VRATÍ 2400x2400mm
– TITANZINKOVÝ PLECH TL. 0,7mm, R.Š. 300mm, BEZ NATĚRU

INVESTOR	MIRLAND s.r.o. Bakov nad Jizerou	SP Projekt spol. s r.o. Projektová a inženýrská kancelář SOCHAŘSKÁ 13, 170 00 PRÁHA 7
GENERALNÍ PROJEKTANT	SP Projekt spol. s r.o.	
PROJEKTANT	VYPRACOVAL	
ING. PETR DUCHÁČEK	ING. PETR DUCHÁČEK	
ING. PETR DUCHÁČEK	ING. ARCH. L. MACHOVÁ	KONTROLA
AKCE		ČÍSLO ZAKÁZKY
AREÁL VAZAČKA – NOVÝ STAV		DOKUMENTACE
REKONSTRUKCE OBJEKTU č.30		MĚŘÍTKO
		DATUM
		POČET FORMÁTŮ
OBSAH PŘÍLOHY		ČÍSLO KÓPIE
POHLED ZÁPADNÍ		ČÁST
		ČÍSLO PŘÍLOHY
		30