


POHLED JIŽNÍ - SKLAD č. 30

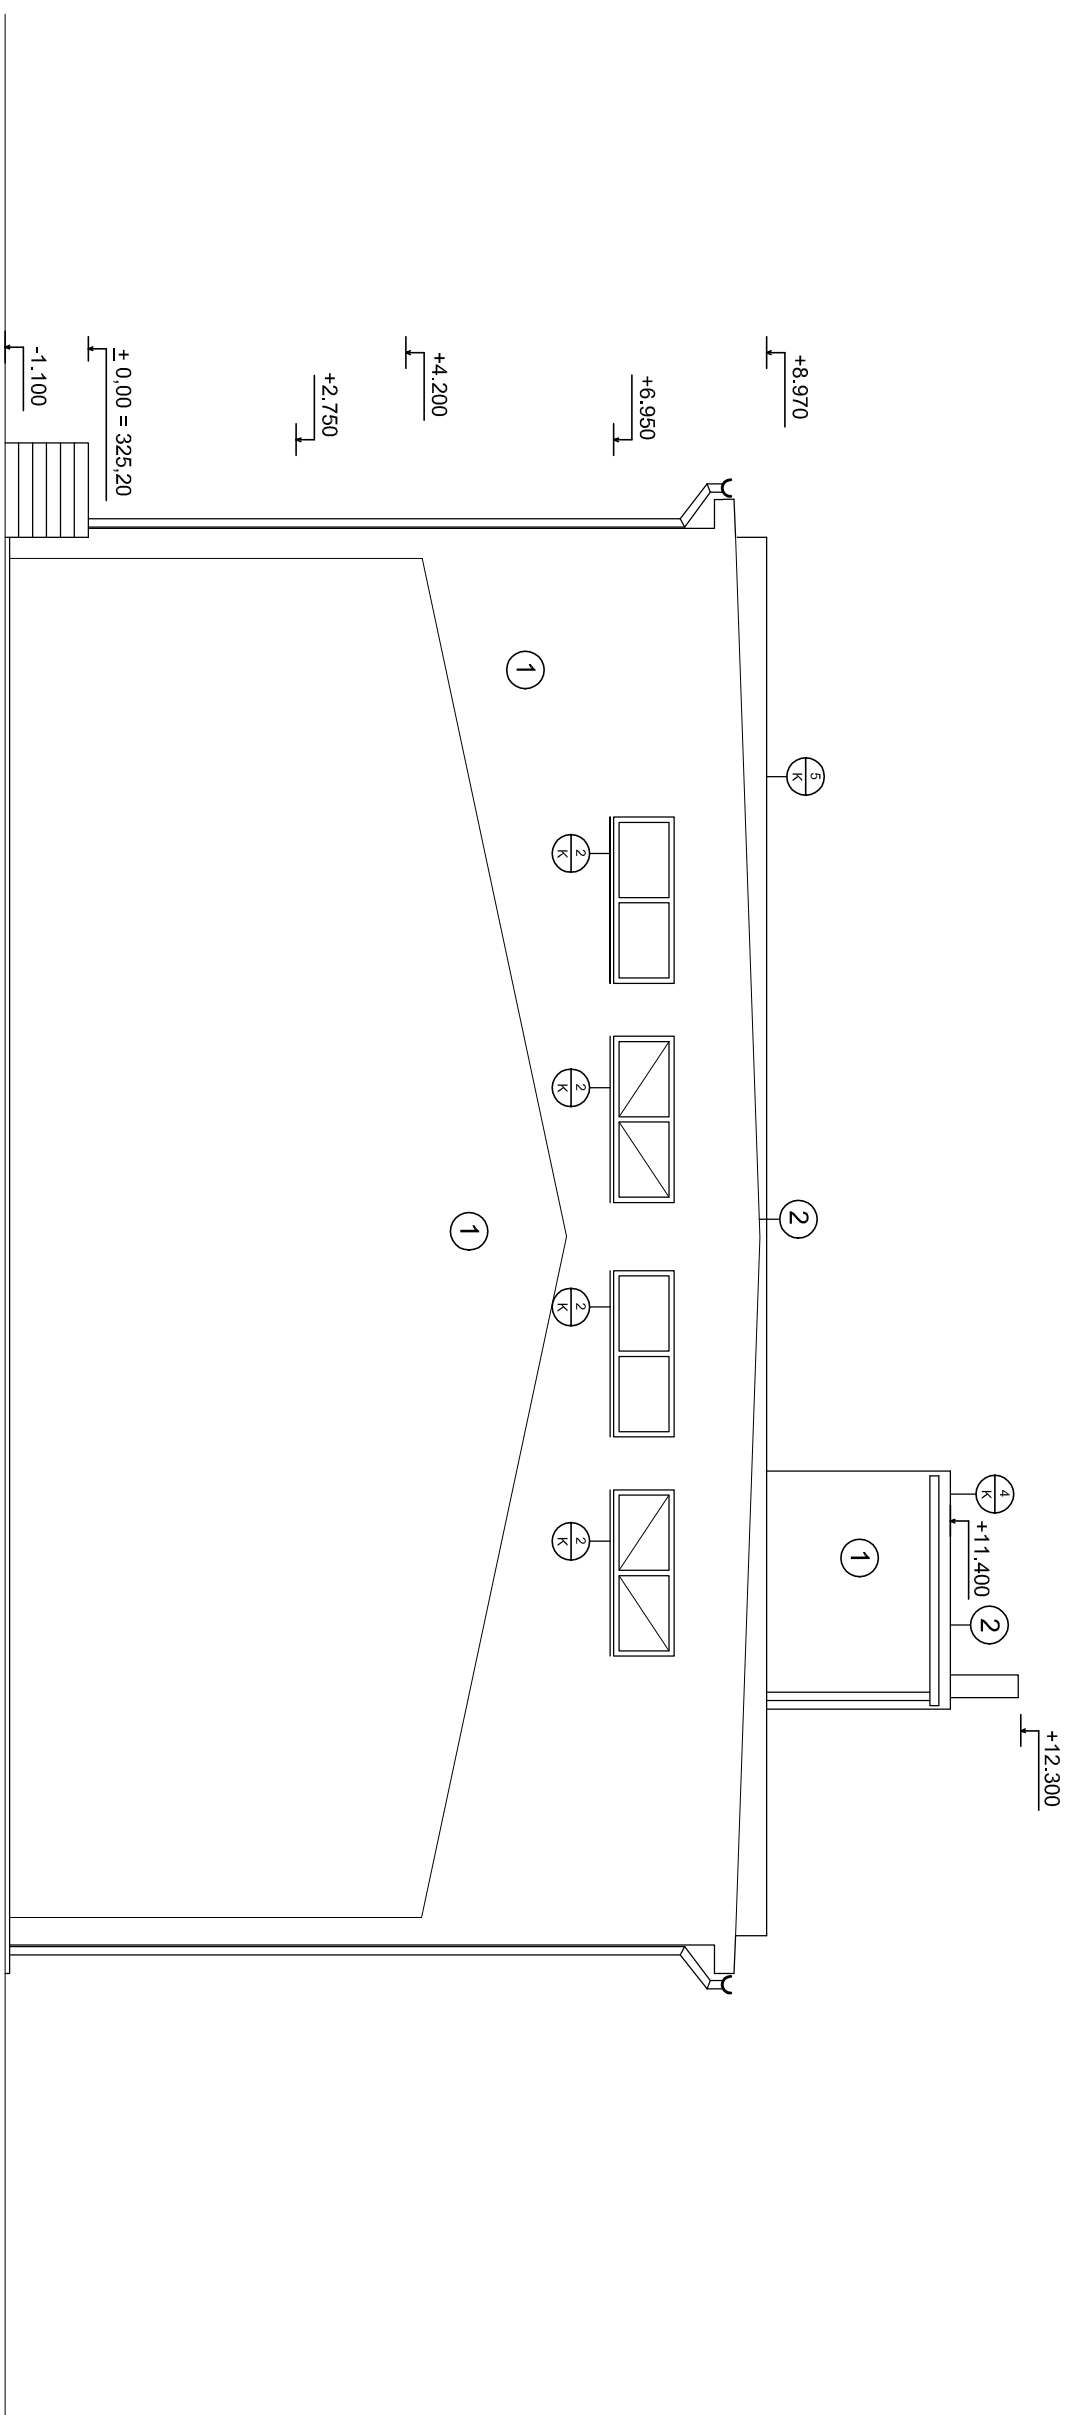

SPECIFIKACE ÚPRAV POVRCHŮ

- ① ZATEPLOVACÍ SYSTÉM MAXIT 140 PS – TL. IZOLANTU 140mm
OSTĚNÍ, NADPAŽÍ A PARAPETŮ OKEN A DVEŘÍ TL. IZOLANTU 50mm
IZOLANT PROVĚST Z DESEK STABILIZOVANÉHO POLYSTYRÉNU
- ② ZATEPLOVACÍ NASTŘÍK PUR PĚNOU – TL. IZOLANTU 100mm
UZAVŘENO MATERIEM ODOLNÝM PROTI UV ZÁŘENÍ

SPECIFIKACE KLEMPŘÍSKÝCH PRACÍ

- ② OPLECHOVÁNÍ PARAPETŮ NOVÝCH OKEN 2200x800mm
– TITANZINKOVÝ PLECH TL. 0,7mm, R.Š. 600mm, BEZ NÁTERU
- ④ OPLECHOVÁNÍ ATIKY
– TITANZINKOVÝ PLECH TL. 0,7mm, R.Š. 700mm, BEZ NÁTERU
- ⑤ OPLECHOVÁNÍ ATIKY
– TITANZINKOVÝ PLECH TL. 0,7mm, R.Š. 800mm, BEZ NÁTERU

INVESTOR	MIRLAND s.r.o. Bakov nad Jizerou	SP Projekt spol. s r.o. Projektová a inženýrská kancelář SOCHAŘSKÁ 13, 170 00 PRÁHA 7	
GENERALNÍ PROJEKTANT	SP Projekt spol. s r.o.		
PROJEKTANT	VYPRACOVAL		
ING. PETR DUCHÁČEK	ING. PETR DUCHÁČEK	ING. ARCH. L. MACHOVÁ	KONTROLA ING. ARCH. L. MACHOVÁ
AKCE	AREÁL VAZAČKA – NOVÝ STAV REKONSTRUKCE OBJEKTU č.30		ČÍSLO ZAKÁZKY DOKUMENTACE MĚŘÍTKO DATUM POČET FORMÁTŮ
OBSAH PŘÍLOHY		POHLED JIŽNÍ	ČÁST ČÍSLO PŘÍLOHY
			32