


POHLED SEVERNÍ - SKLAD č. 30

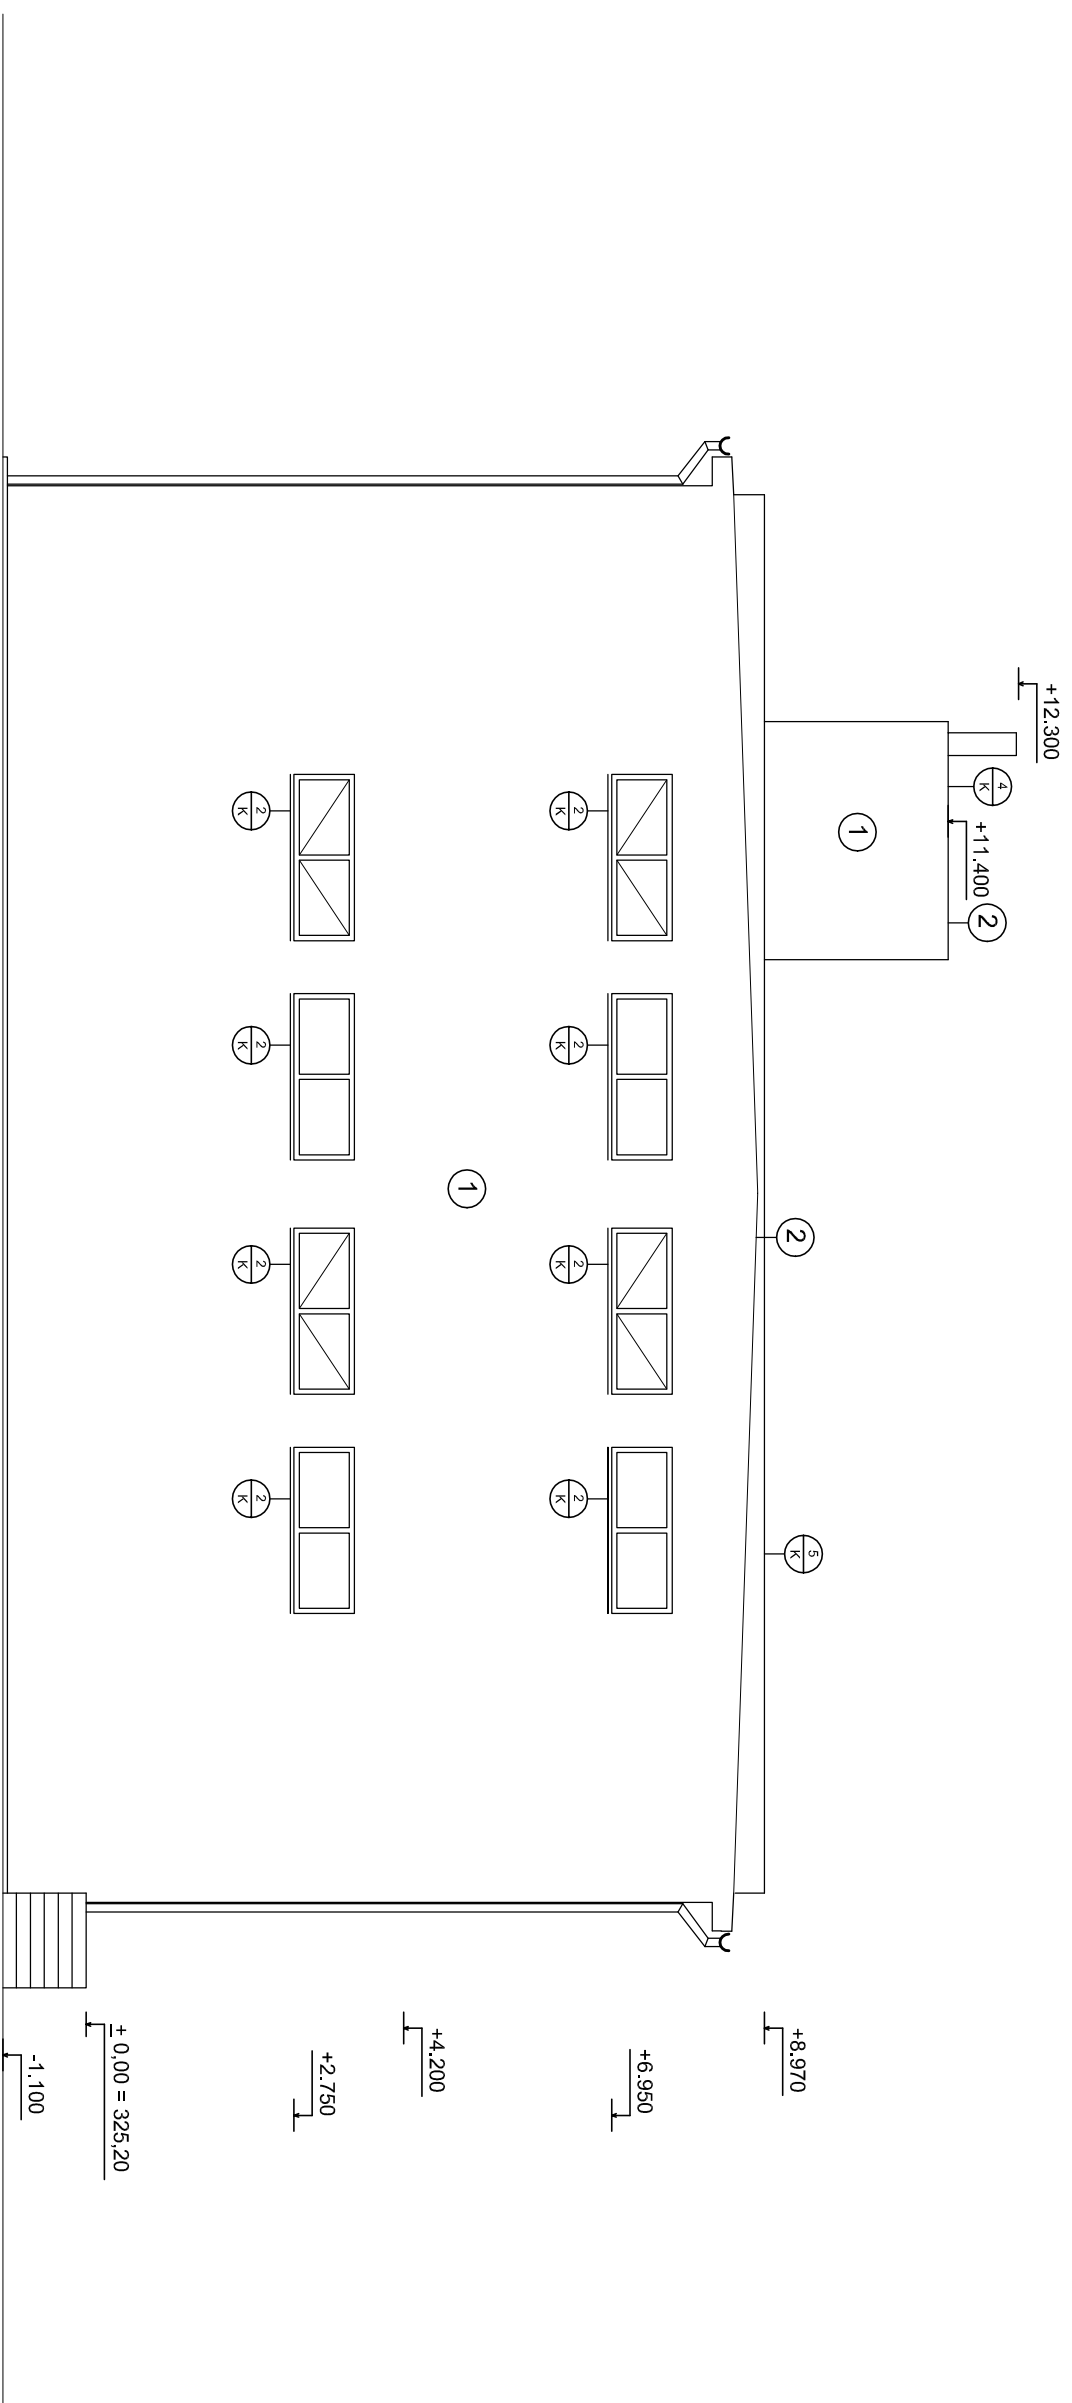

SPECIFIKACE ÚPRAV PLOCHŮ

- ① ZATEPLOVACÍ SYSTÉM MAXIT 140 PS – TL. IZOLANTU 140mm
OSTĚNÍ, NADPAŽÍ A PARAPETŮ OKEN A DVEŘÍ TL. IZOLANTU 50mm
IZOLANT PŘEVĚST Z DESKÉ STABILIZOVANÉHO POLYSTYRENU
- ② ZATEPLOVACÍ NÁSTŘIK PUR PĚNOU – TL. IZOLANTU 100mm
UZÁVĚRNO MATERIEM ODOULIVÝM PROTI UV ZÁŘENÍ

SPECIFIKACE KLEMPÍŘSKÝCH PRACÍ

- ② OPLECHOVÁNÍ PARAPETŮ NOVÝCH OKEN 2200x800mm
– TITANZINKOVÝ PLECH TL. 0,7mm, R.Š. 600mm, BEZ MATERIŮ
- ④ OPLECHOVÁNÍ ATIKY
– TITANZINKOVÝ PLECH TL. 0,7mm, R.Š. 700mm, BEZ MATERIŮ
- ⑤ OPLECHOVÁNÍ ATIKY
– TITANZINKOVÝ PLECH TL. 0,7mm, R.Š. 800mm, BEZ MATERIŮ

INVESTOR	MIRLAND s.r.o. Bakov nad Jizerou		
GENERÁLNÍ PROJEKTANT	SP Projekt spol. s r.o.		
PROJEKTANT	VYPRACOVAL	KONTROLA	
ING. PETR DUCHÁČEK	ING. PETR DUCHÁČEK	ING. ARCH. L. MACHOVÁ	
AKCE	AREÁL VAZAČKA – NOVÝ STAV REKONSTRUKCE OBJEKTU č.30		
OBSAH PŘÍLOHY	POHLED SEVERNÍ	ČÍSLO ZAKÁZKY	ČÍSLO PŘÍLOHY
		ČÍSLO KOPIE	ČÁST
		2 A4	33
		POČET FORMÁTŮ	
		2 A4	
		DATUM	
		02/2008	
		MĚŘÍTKO	
		1:100	
		DOKUMENTACE	
		DSP	
		ČÍSLO ZAKÁZKY	
		Projeková a inženýrská kancelář	
		SOCIÁLNÍ ŠKOLA 13, 170 00 PRAHA 7	
		spol. s r.o.	
		SP Projekt	