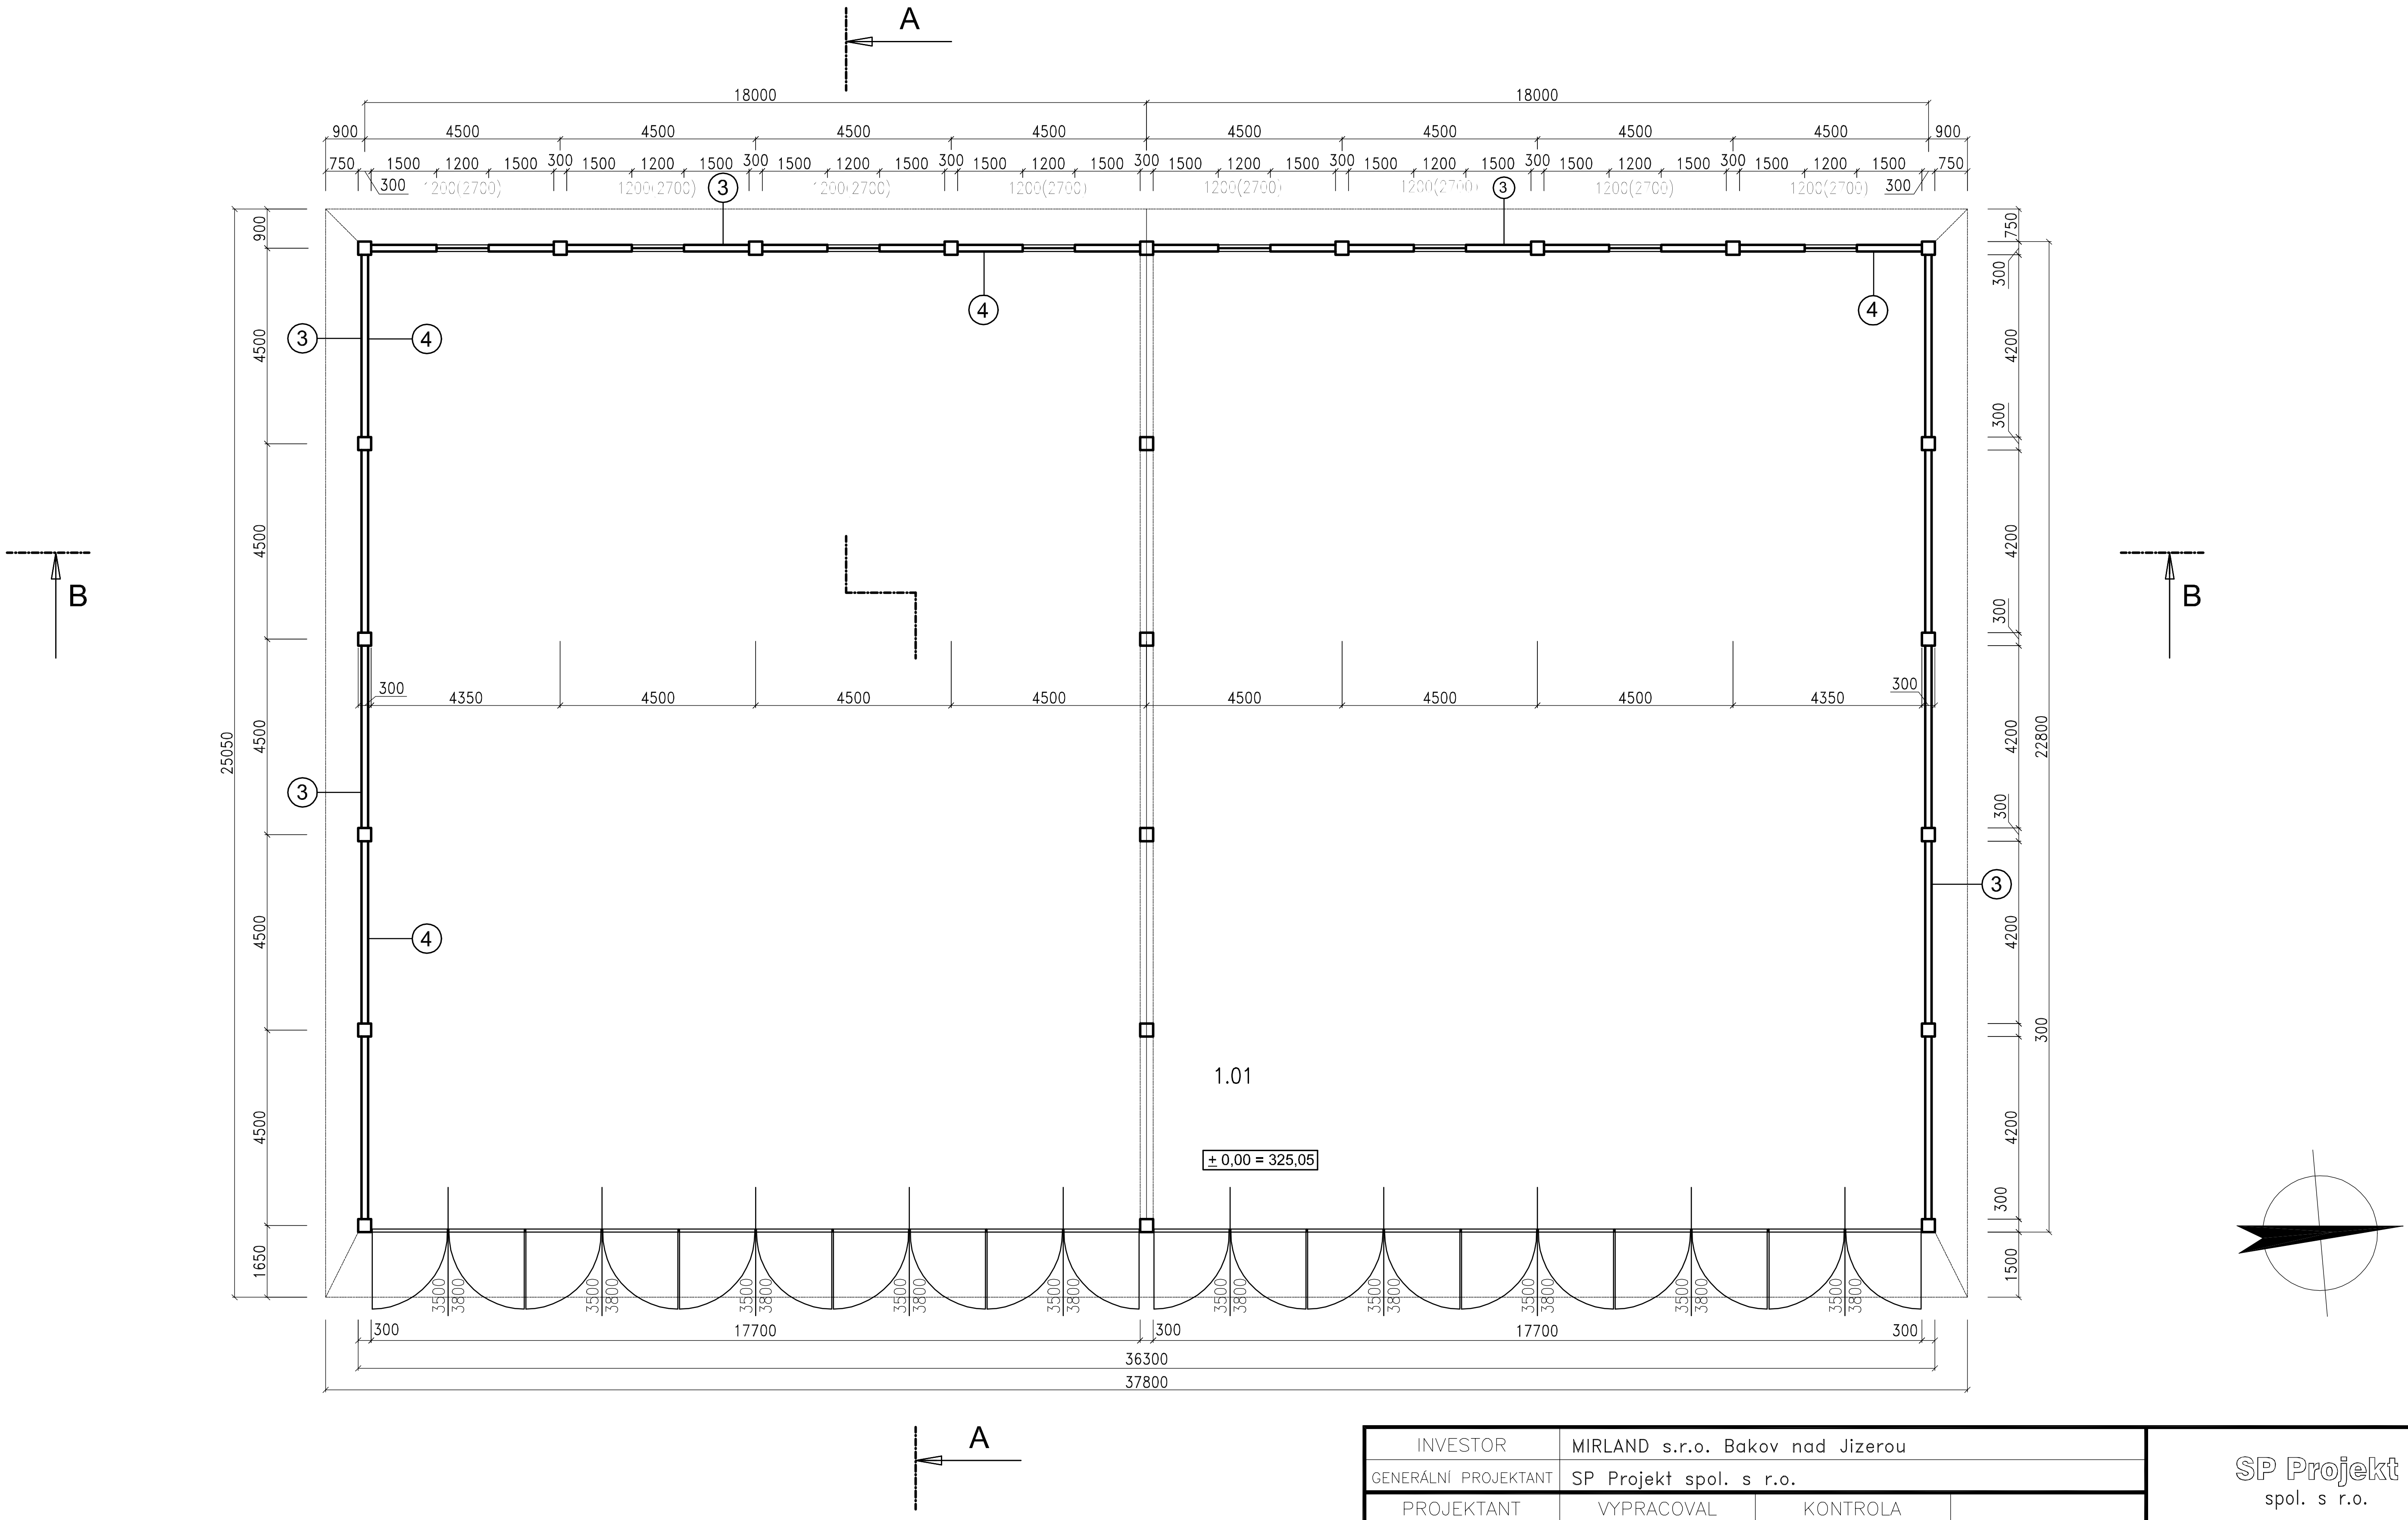

TABULKA MÍSTNOSTÍ

Č.M.	NÁZEV MÍSTNOSTI	PLOCHA m2
1.01	SKLAD MRAMORU	826,80

LEGENDA

STÁVAJÍCÍ ZDIVO TL. 300mm

SPECIFIKACE ÚPRAV POVRCHŮ

(3) OPRAVA OMÍTEK V ROZSAHU 40 %
FASÁDNÍ NÁTĚR V BARVĚ MAXIT

(4) OPRAVA VNITŘNÍCH OMÍTEK V ROZSAHU 40 %
MALBA VNITŘNÍ BÍLÁ

(5) NÁTĚR OCELOVÝCH KONSTRUKCÍ V ROZSAHU 100%

INVESTOR	MIRLAND s.r.o. Bakov nad Jizerou			**SP Projekt** spol. s r.o. Projektová a inženýrská kancelář SOCHAŘSKÁ 13, 170 00 PRAHA 7
GENERÁLNÍ PROJEKTANT	SP Projekt spol. s r.o.			
PROJEKTANT	VYPRACOVAL	KONTROLA		
ING. PETR DUCHÁČEK	ING. PETR DUCHÁČEK	ING. ARCH. L. MACHOVÁ		
AKCE				ČÍSLO ZAKÁZKY
AREÁL VAZAČKA – NOVÝ STAV REKONSTRUKCE OBJEKTU č.31				DOKUMENTACE: DSP
				MĚŘÍTKO: 1:150
				DATUM: 02/2008
				POČET FORMÁTŮ: 2 A4
OBSAH PŘÍLOHY				ČÍSLO KOPIE / ČÁST / ČÍSLO PŘÍLOHY
PŮDORYS 1.NP				34