


ŘEZ B-B HALA Č. 31

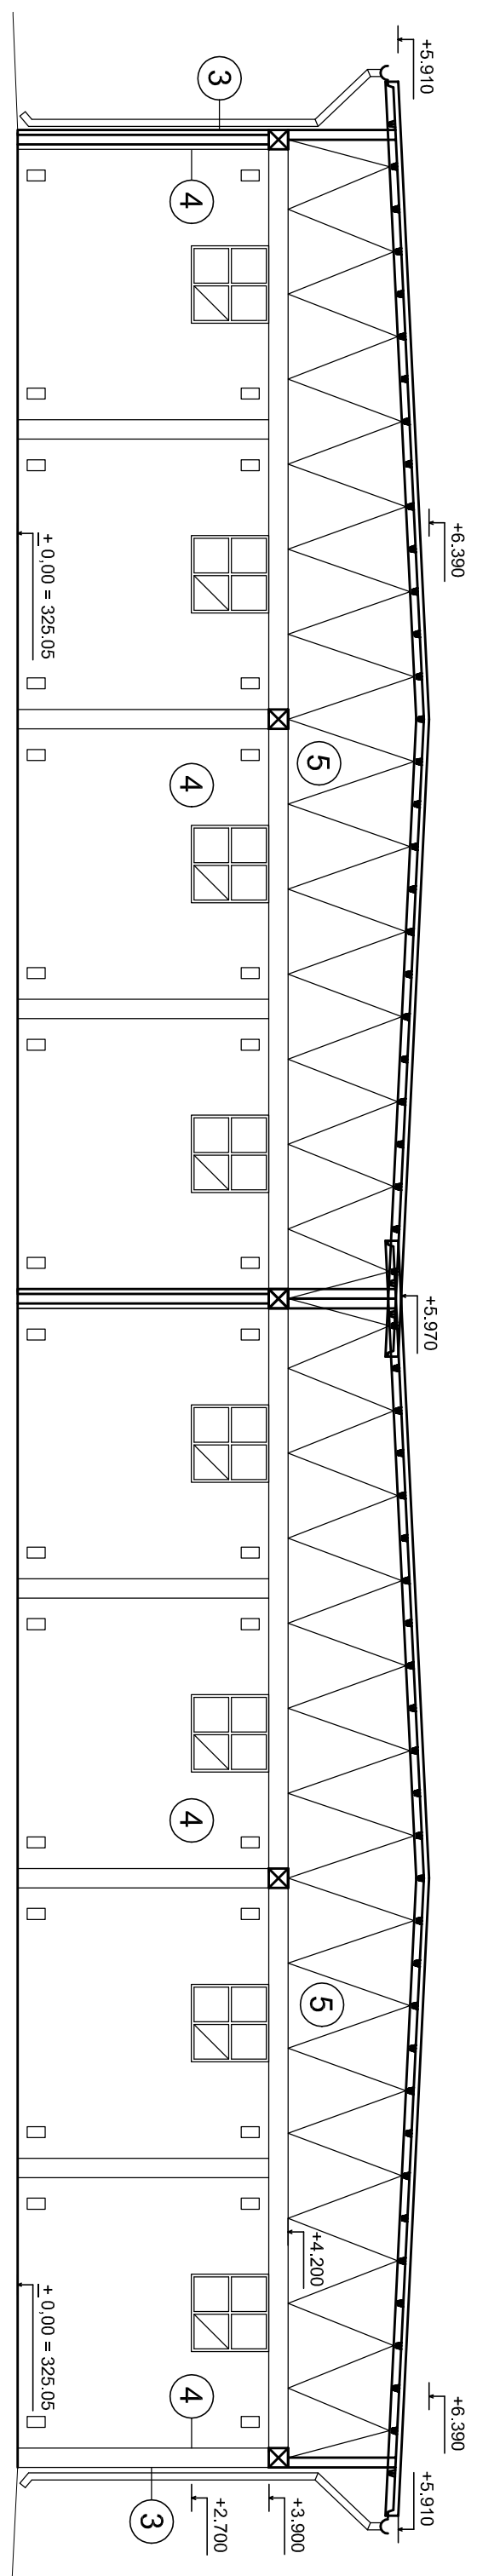

SPECIFIKACE ÚPRAV PLOCHŮ

- ③ OPRAVA OMÍTEK V ROZSAHU 40 %
FASÁDNÍ NÁTĚR V BARVĚ MAXIT
- ④ OPRAVA VNITŘNÍCH OMÍTEK V ROZSAHU 40 %
MALBA VNITŘNÍ BILÁ
- ⑤ NÁTĚR OCELOVÝCH KONSTRUKCÍ V ROZSAHU 100%

INVESTOR	MIRLAND s.r.o. Bakov nad Jizerou		
GENERÁLNÍ PROJEKTANT	SP Projekt spol. s r.o.		
PROJEKTANT	VYPRACOVAL	KONTROLA	
ING. PETR DUCHÁČEK	ING. PETR DUCHÁČEK	ING. ARCH. L. MACHOVÁ	
AKCE	AREÁL VAZAČKA – NOVÝ STAV REKONSTRUKCE OBJEKTU č.31		
ČÍSLO ZAKÁZKY	SP Projekt		
DOKUMENTACE	spol. s r.o.		
MĚŘÍTKO	Projektová a inženýrská kancelář		
DATUM	SOCHAŘSKÁ 13, 170 00 PRÁHA 7		
POČET FORMÁTŮ	2 A4		
ČÍSLO KOPIE	ČÁST	ČÍSLO PŘÍLOHY	
ŘEZ B – B			36