PŮDORYS - SKLAD č. 85

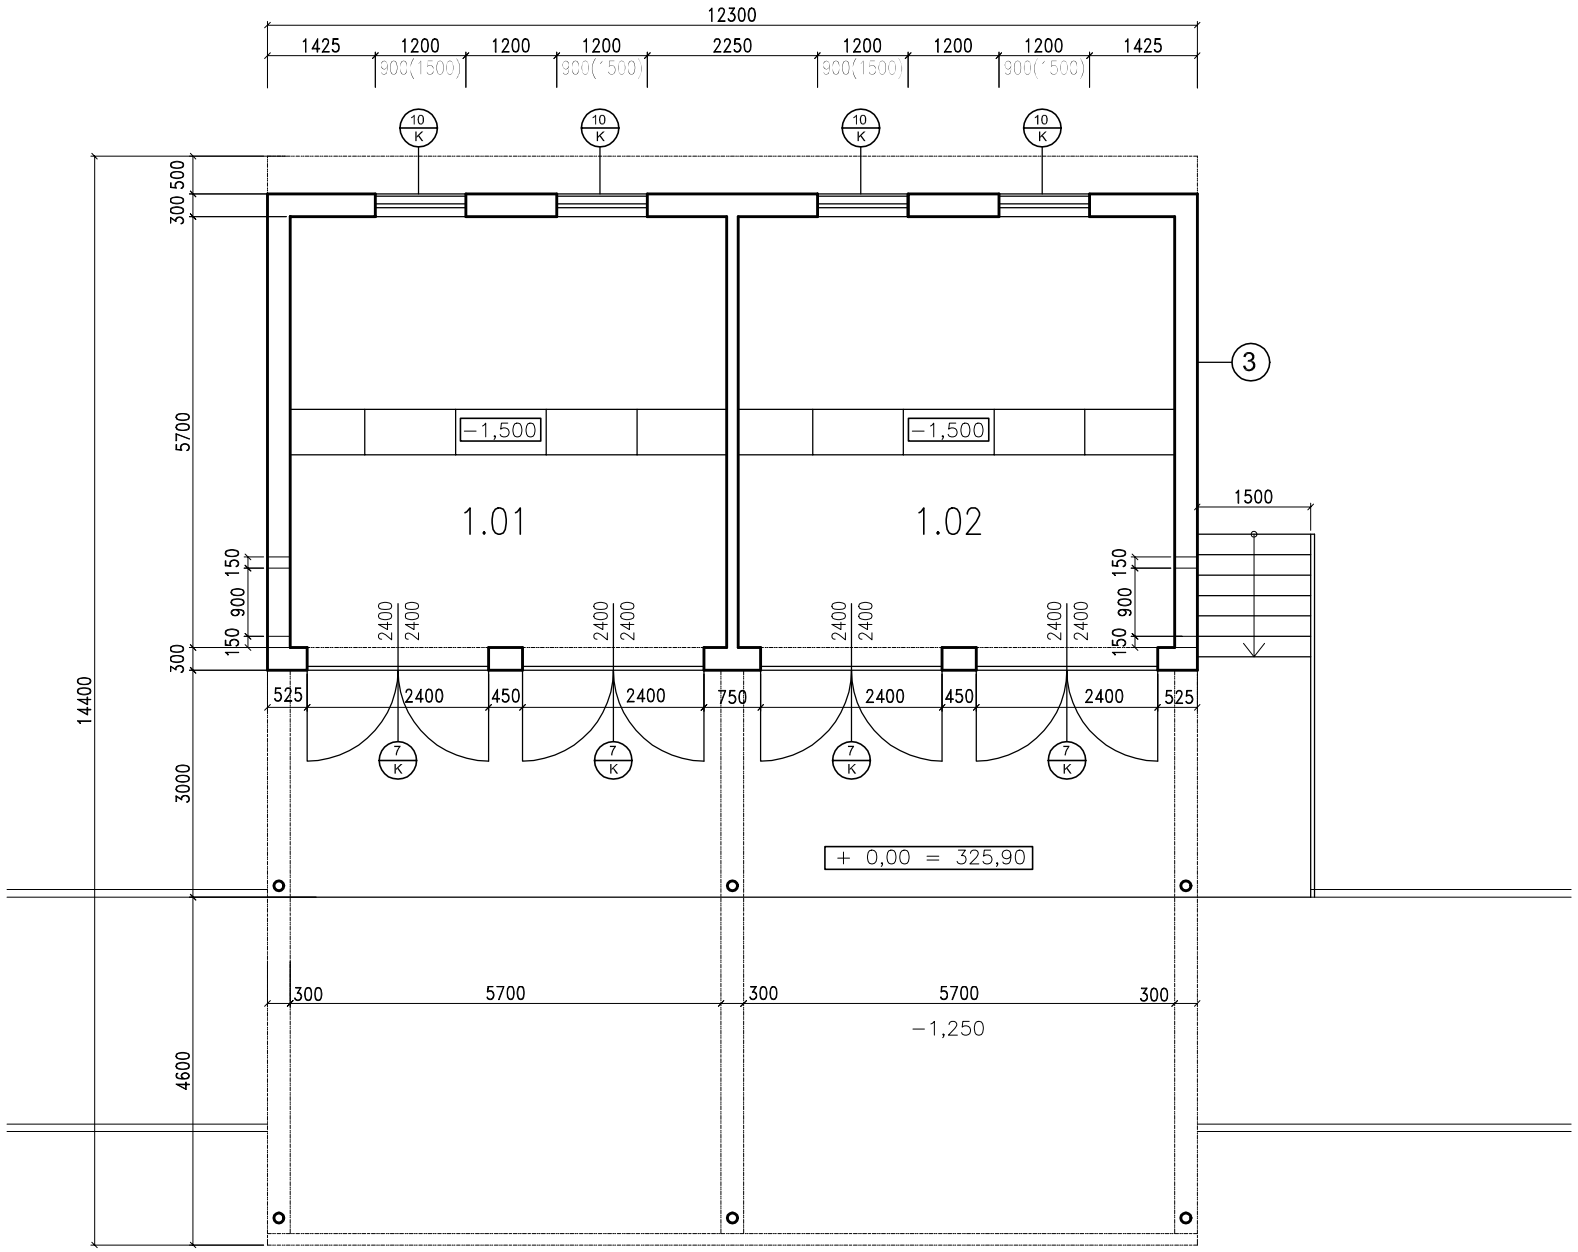

TABULKA MÍSTNOSTÍ

Č.M.	NÁZEV MÍSTNOSTI	PLOCHA m2
1.01	SKLAD HRAČEK	32,90
1.02	SKLAD HRAČEK	32,90

LEGENDA

STÁVAJÍCÍ ZDIVO TL. 300mm

SPECIFIKACE ÚPRAV POVRCHŮ

(3) OPRAVA OMÍTEK V ROZSAHU 30 %
FASÁDNÍ NÁTĚR V BARVĚ MAXIT

(5) ZATEPLOVACÍ NÁSTŘIK PUR PĚNOU – TL. IZOLANTU 35mm
UZAVŘENO NÁTĚREM ODOLNÝM PROTI UV ZÁŘENÍ

SPECIFIKACE KLEMPÍŘSKÝCH PRACÍ

(5 K) OPLECHOVÁNÍ ATIKY
– TITANZINKOVÝ PLECH TL. 0,7mm, R.Š. 600mm, BEZ NÁTĚRU

(7 K) OPLECHOVÁNÍ VRAT 2400x2400mm
– TITANZINKOVÝ PLECH TL. 0,7mm, R.Š. 300mm, BEZ NÁTĚRU

(10 K) OPLECHOVÁNÍ PARAPETŮ STÁVAJÍCÍCH OKEN 1200x900mm
– TITANZINKOVÝ PLECH TL. 0,7mm, R.Š. 400mm, BEZ NÁTĚRU

INVESTOR	MIRLAND s.r.o. Bakov nad Jizerou		
GENERÁLNÍ PROJEKTANT	SP Projekt spol. s r.o.		
PROJEKTANT	VYPRACOVAL	KONTROLA	
ING. PETR DUCHÁČEK	ING. PETR DUCHÁČEK	ING. ARCH. L. MACHOVÁ	

SP Projekt
spol. s r.o.
Projektová a inženýrská kancelář
SOCHAŘSKÁ 13, 170 00 PRAHA 7

AKCE

AREÁL VAZAČKA – NOVÝ STAV
REKONSTRUKCE SKLADU č.85

ČÍSLO ZAKÁZKY	
DOKUMENTACE	DSP
MĚŘÍTKO	1:100
DATUM	02/2008
POČET FORMÁTŮ	2 A4

OBSAH PŘÍLOHY
PŮDORYS

ČÍSLO KOPIE	ČÁST	ČÍSLO PŘÍLOHY
		39