ŘEZ A - A - SKLAD č. 29

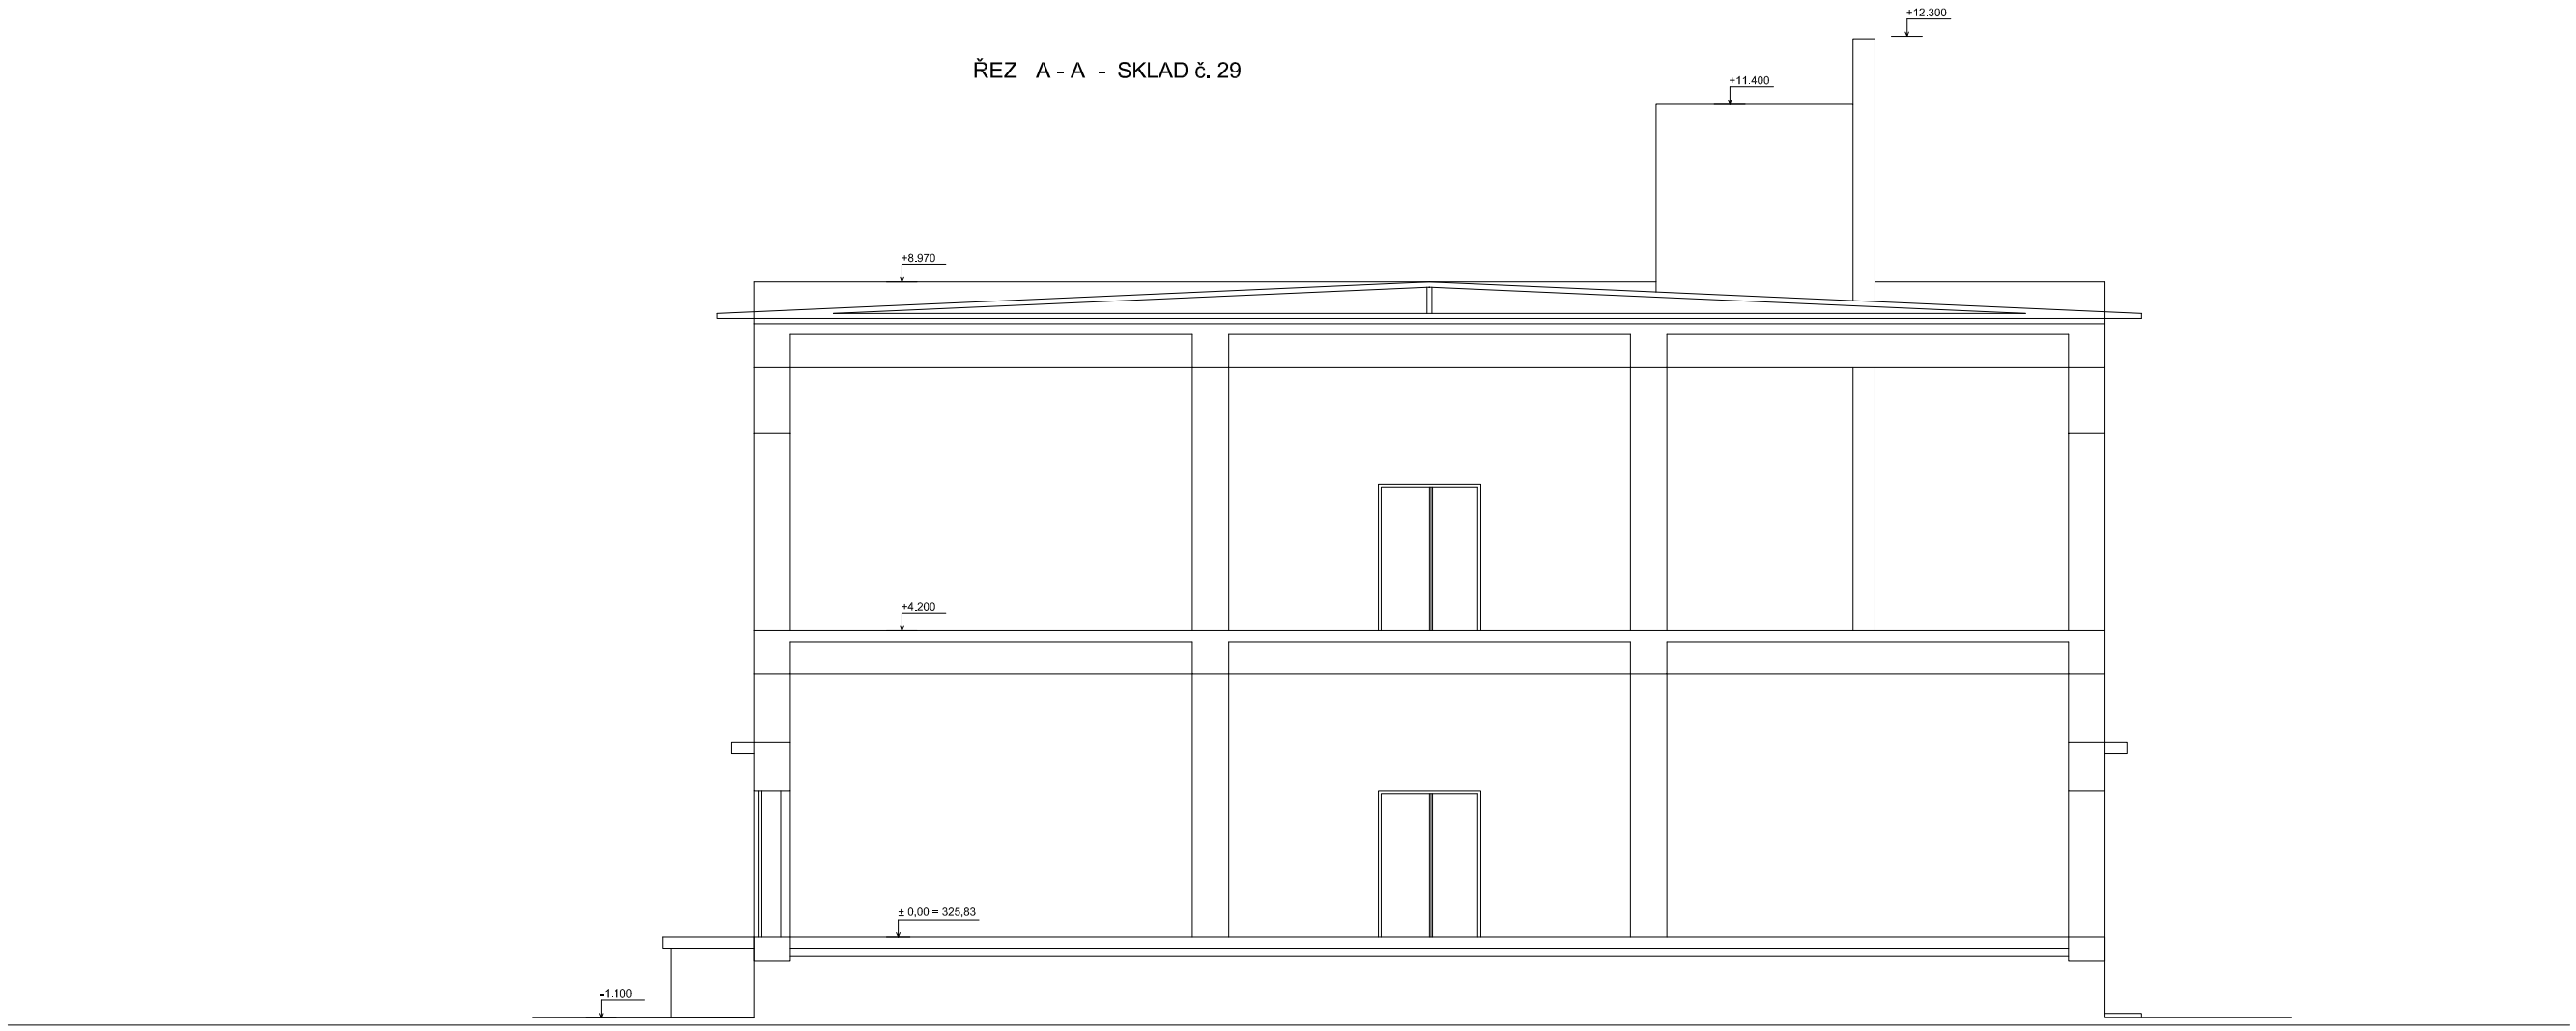

INVESTOR	MIRLAND s.r.o. Bakov nad Jizerou		
GENERÁLNÍ PROJEKTANT	SP Projekt spol. s r.o.		
PROJEKTANT	VYPRACOVAL	KONTROLA	
ING. PETR DUCHÁČEK	ING. PETR DUCHÁČEK	ING. ARCH. L. MACHOVÁ	

SP Projekt
spol. s r.o.
Projektová a inženýrská kancelář
SOCHAŘSKÁ 13, 170 00 PRAHA 7

AKCE

AREÁL VAZAČKA – PŮVODNÍ STAV
REKONSTRUKCE OBJEKTU č.29

ČÍSLO ZAKÁZKY	
DOKUMENTACE	DSP
MĚŘÍTKO	1:100
DATUM	01/2008
POČET FORMÁTŮ	2 A4

OBSAH PŘÍLOHY

ŘEZ A – A

ČÍSLO KOPIE	ČÁST	ČÍSLO PŘÍLOHY
		3