


# NOVÝ STAV - ŘEZ A - A - SKLAD MRAMORU

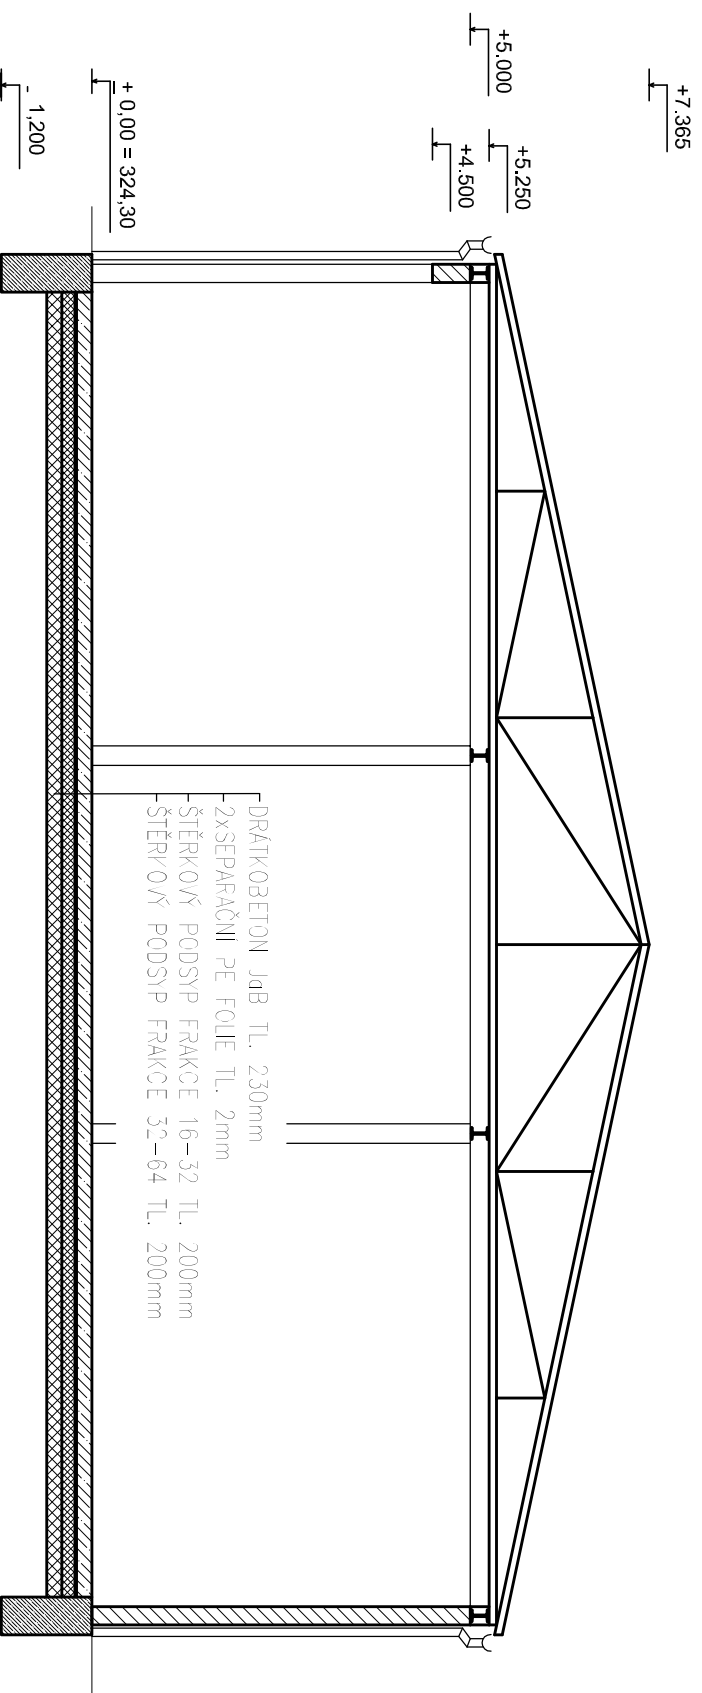

INVESTOR	MIRLAND s.r.o. Bakov nad Jizerou		
GENERÁLNÍ PROJEKTANT	SP Projekt spol. s r.o.		
PROJEKTANT	VYPRACOVAL	KONTROLA	
ING. PETR DUCHÁČEK	ING. PETR DUCHÁČEK	ING. ARCH. L. MACHOVÁ	
<b>AKCE</b>			
AREÁL VAZAČKA – NOVÝ STAV NOVÝ SKLAD MRAMORU			
OBSAH PŘÍLOHY ŘEZ A – A			
<b>SP Projekt</b> spol. s r.o.		Projektová a inženýrská kancelář SOCHAŘSKÁ 13, 170 00 PRAHA 7	
ČÍSLO ZAKÁZKY	DSP		
DOKUMENTACE	1:100		
MĚŘÍTKO	02/2008		
DATUM	2 A4		
POČET FORMÁTŮ	ČÁST	ČÍSLO PŘÍLOHY	43
ČÍSLO KOPIE			