


NOVÝ STAV - POHLED ZÁPADNÍ - SKLAD MRAMORU

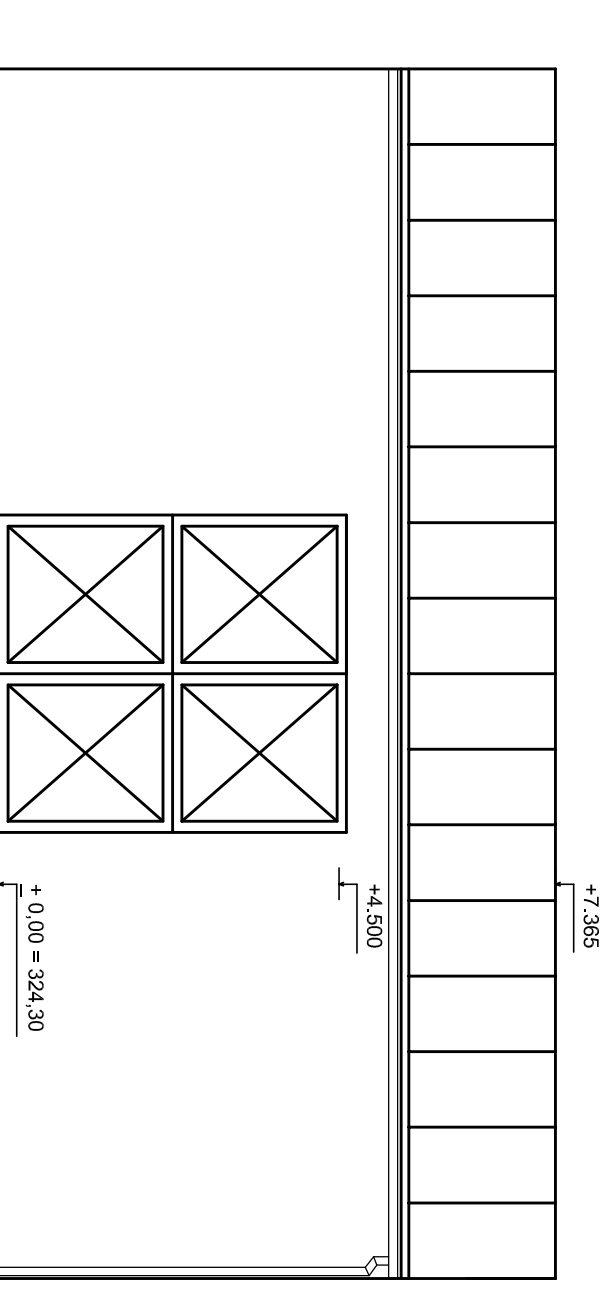

| | | | |
|---|----------------------------------|-----------------------|---------|
| INVESTOR | MIRLAND s.r.o. Bakov nad Jizerou | | |
| GENERÁLNÍ PROJEKTANT | SP Projekt spol. s r.o. | | |
| PROJEKTANT | VYPRACOVAL | KONTROLA | |
| ING. PETR DUCHÁČEK | ING. PETR DUCHÁČEK | ING. ARCH. L. MACHOVÁ | |
| AKCE | | | |
| AREÁL VAZAČKA – NOVÝ STAV NOVÝ SKLAD MRAMORU | | | |
| OBSAH PŘÍLOHY | | | |
| POHLED ZÁPADNÍ | | | |
| SP Projekt spol. s r.o. Projektová a inženýrská kancelář SOCHAŘSKÁ 13, 170 00 PRAHA 7 | | ČÍSLO ZAKÁZKY | |
| | | DOKUMENTACE | DSP |
| | | MĚŘÍTKO | 1:100 |
| | | DATUM | 02/2008 |
| | | POČET FORMÁTŮ | 2 A4 |
| ČÍSLO KOPIE | ČÁST | ČÍSLO PŘÍLOHY | 44 |