


NOVÝ STAV - POHLED ZÁPADNÍ - SKLAD č. 29 a č.30

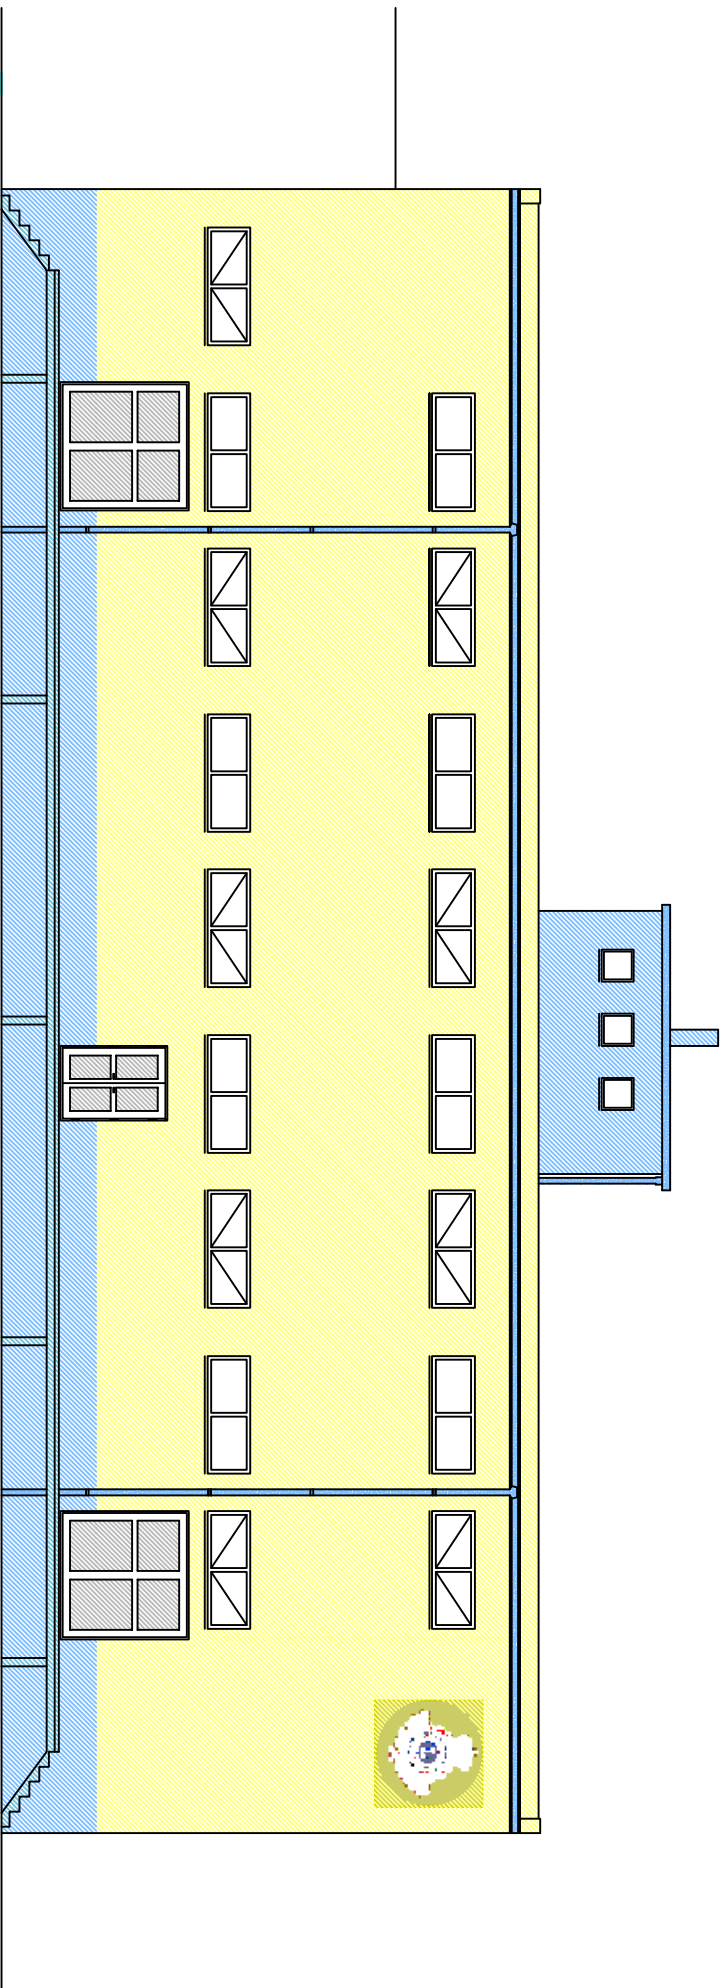

LEGENDA

- FASÁDNÍ NÁTĚR – BARVA ŽLUTÁ CL 433 DLE VZORNIKU MAXIT
- FASÁDNÍ NÁTĚR – BARVA MODRÁ MD 201 DLE VZORNIKU MAXIT
- FASÁDNÍ MOZAIKA MODRÁ MX 104 BP DLE VZORNIKU MAXIT
- VRATA A VSTUPNÍ DVEŘE – BARVA ŠEDÁ – RAL 7032
- OKNA – RÁMY – BARVA BILÁ – RAL 9001
- DEŠŤOVÉ SVODY – POZINK – NÁTĚR BARVA MODRÁ – RAL 5015

INVESTOR	MIRLAND s.r.o. Bekov nad Jizerou		
GENERÁLNÍ PROJEKTANT	SP Projekt spol. s r.o.	KONTROLA	
PROJEKTANT	VYBRACOVAL	ING. PETR DUCHÁČEK	ING. ARCH. L. MACHOVA
ING. PETR DUCHÁČEK	ING. PETR DUCHÁČEK	ING. ARCH. L. MACHOVA	
AKCE			
AREÁL VAZAČKA – NOVÝ STAV BAREVNÉ ŘEŠENÍ OBJEKTU č.29 a č.30			
ČÍSLO ZAKÁZKY		Projektová a inženýrská kancelář sovětská 13, 170 00 Praha 7	
DOKUMENTACE		DSP	
MĚŘÍTKO			
DATUM		03/2008	
POČET FORMÁTŮ		A4	
OBSEK PRÍLOH	číslo kópe	část	číslo příloh
POHLED ZÁPADNÍ			46