


NOVÝ STAV - POHLED VÝCHODNÍ - SKLAD č. 29 a č.30

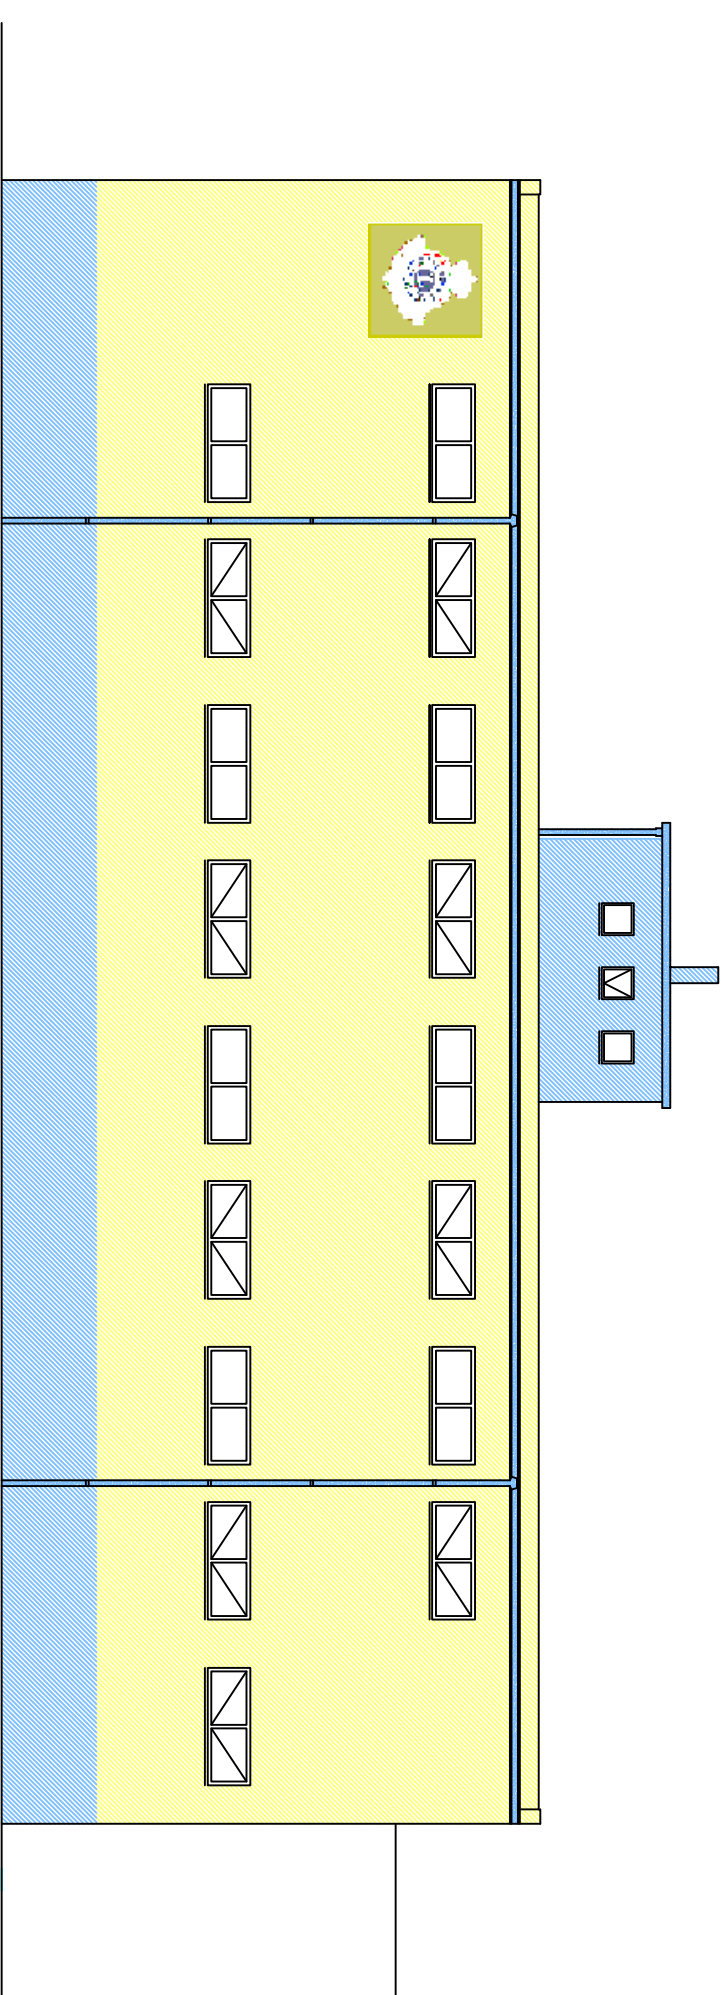

LEGENDA

- FASADNÍ NÁTĚR - BARVA ŽLUTÁ CL 433 DLE VZORNIKU MAXIT
- FASADNÍ NÁTĚR - BARVA MODRÁ MD 201 DLE VZORNIKU MAXIT
- FASADNÍ MOZAIKA MODRÁ MX 104 BP DLE VZORNIKU MAXIT
- OKNA - RÁMY - BARVA BILÁ - RAL 9001
- DEŠŤOVÉ SVODY - POZINK - NÁTĚR BARVA MODRÁ - RAL 5015

INVESTOR	MIRLAND s.r.o. Bakov nad Jizerou	<b>SP Projekt</b> spol. s r.o. Projektová a inženýrská kancelář soukromá i.s. 170 00 Praha 7	
GENERÁLNÍ PROJEKTANT	SP Projekt spol. s r.o.		
PROJEKTANT	VYPRACOVAL		KONTROLA
ING. PETR DUCHÁČEK	ING. PETR DUCHÁČEK		ING. ARCH. L. MACHOVÁ
NÁZEV		AREÁL VAZAČKA – NOVÝ STAV BAREVNÉ ŘEŠENÍ OBJEKTU č.29 a č.30	
OBSAH PŘÍLOH		ČÍSLO ZAKÁZKY DOKUMENTACE MĚŘITKO DATUM POČET FORMÁTŮ číslo kópie	
POHLED VÝCHODNÍ		DSP 03/2008 A4 část	
		číslo přílohy <b>47</b>	