


POHLED SEVERNÍ - SKLAD č. 29 a č.30

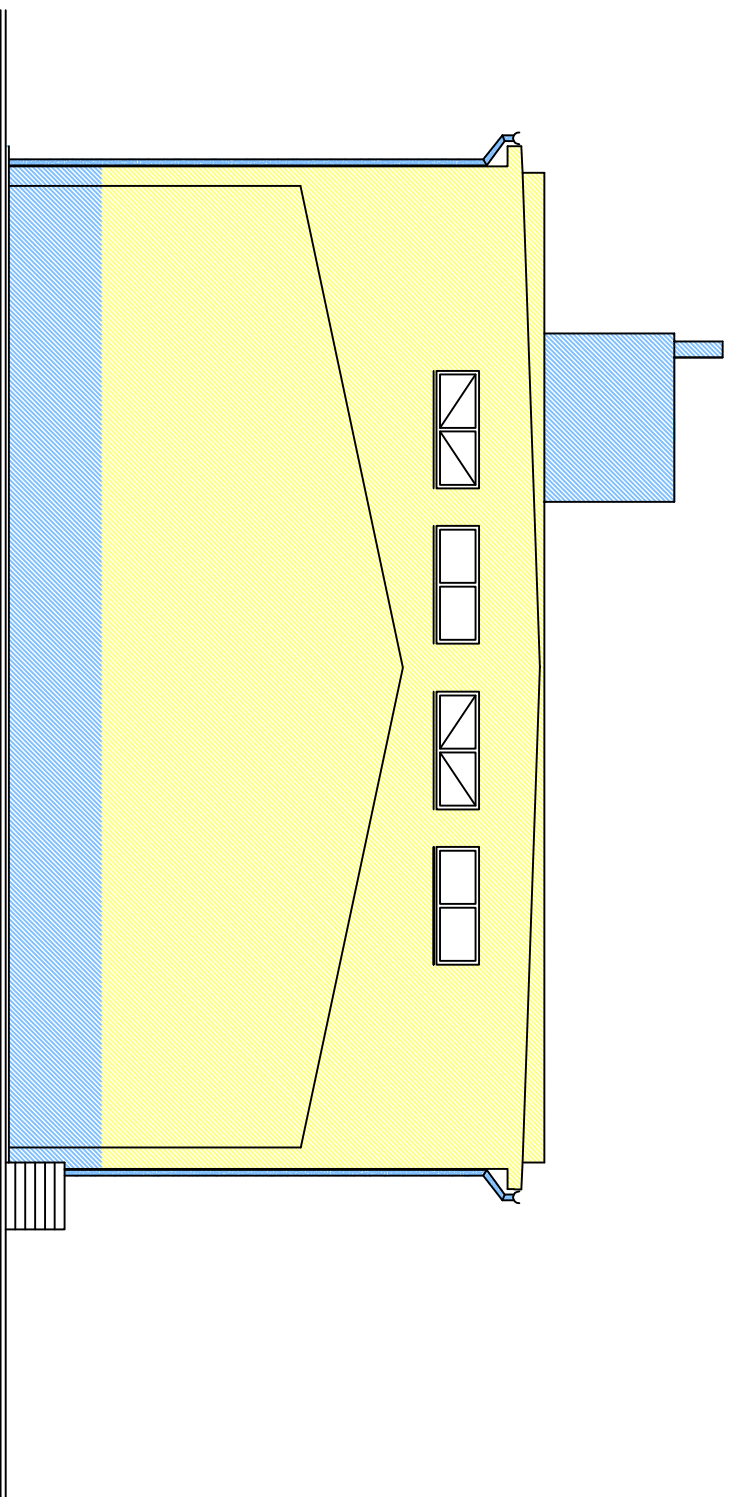

LEGENDA

- FASÁDNÍ NÁTĚR – BARVA ŽLUTÁ CI 433 DLE VZORNIKU MAXIT
- FASÁDNÍ NÁTĚR – BARVA MODRÁ MD 201 DLE VZORNIKU MAXIT
- FASÁDNÍ MOZAIKA MODRÁ MX 104 BP DLE VZORNIKU MAXIT
- OKNA – RAMY – BARVA BILÁ – RAL 9001
- DEŠŤOVÉ SVODY – POZINK – NÁTĚR BARVA MODRÁ – RAL 5015

INVESTOR	MIRLAND s.r.o. Bakov nad Jizerou		
GENERÁLNÍ PROJEKTANT	SP Projekt spol. s r.o.	VYBRÁCOVAL	KONTROLOVAL
PROJEKTANT	ING. PETR DUCHÁČEK	ING. PETR DUCHÁČEK	ING. ARCH. L. MACHOVÁ
AKCE	AREÁL VAZAČKA – NOVÝ STAV BAREVNÉ ŘEŠENÍ OBJEKTU č.29 a č.30		
<p>SP Projekt spol. s r.o. Projektová a inženýrská kancelář sovětská 13, 170 00 Praha 7</p>		ČÍSLO ZAKÁZKY	DSP
		DOKUMENTACE	DSP
		MĚŘITKO	
		DATAUM	03/2008
		POČET FORMÁTŮ	A4
OBSAH PŘÍLOH		číslo kópe	část
POHLED SEVERNÍ			číslo příloh
			49