


POHLED PŘEDNÍ - SKLAD č. 29

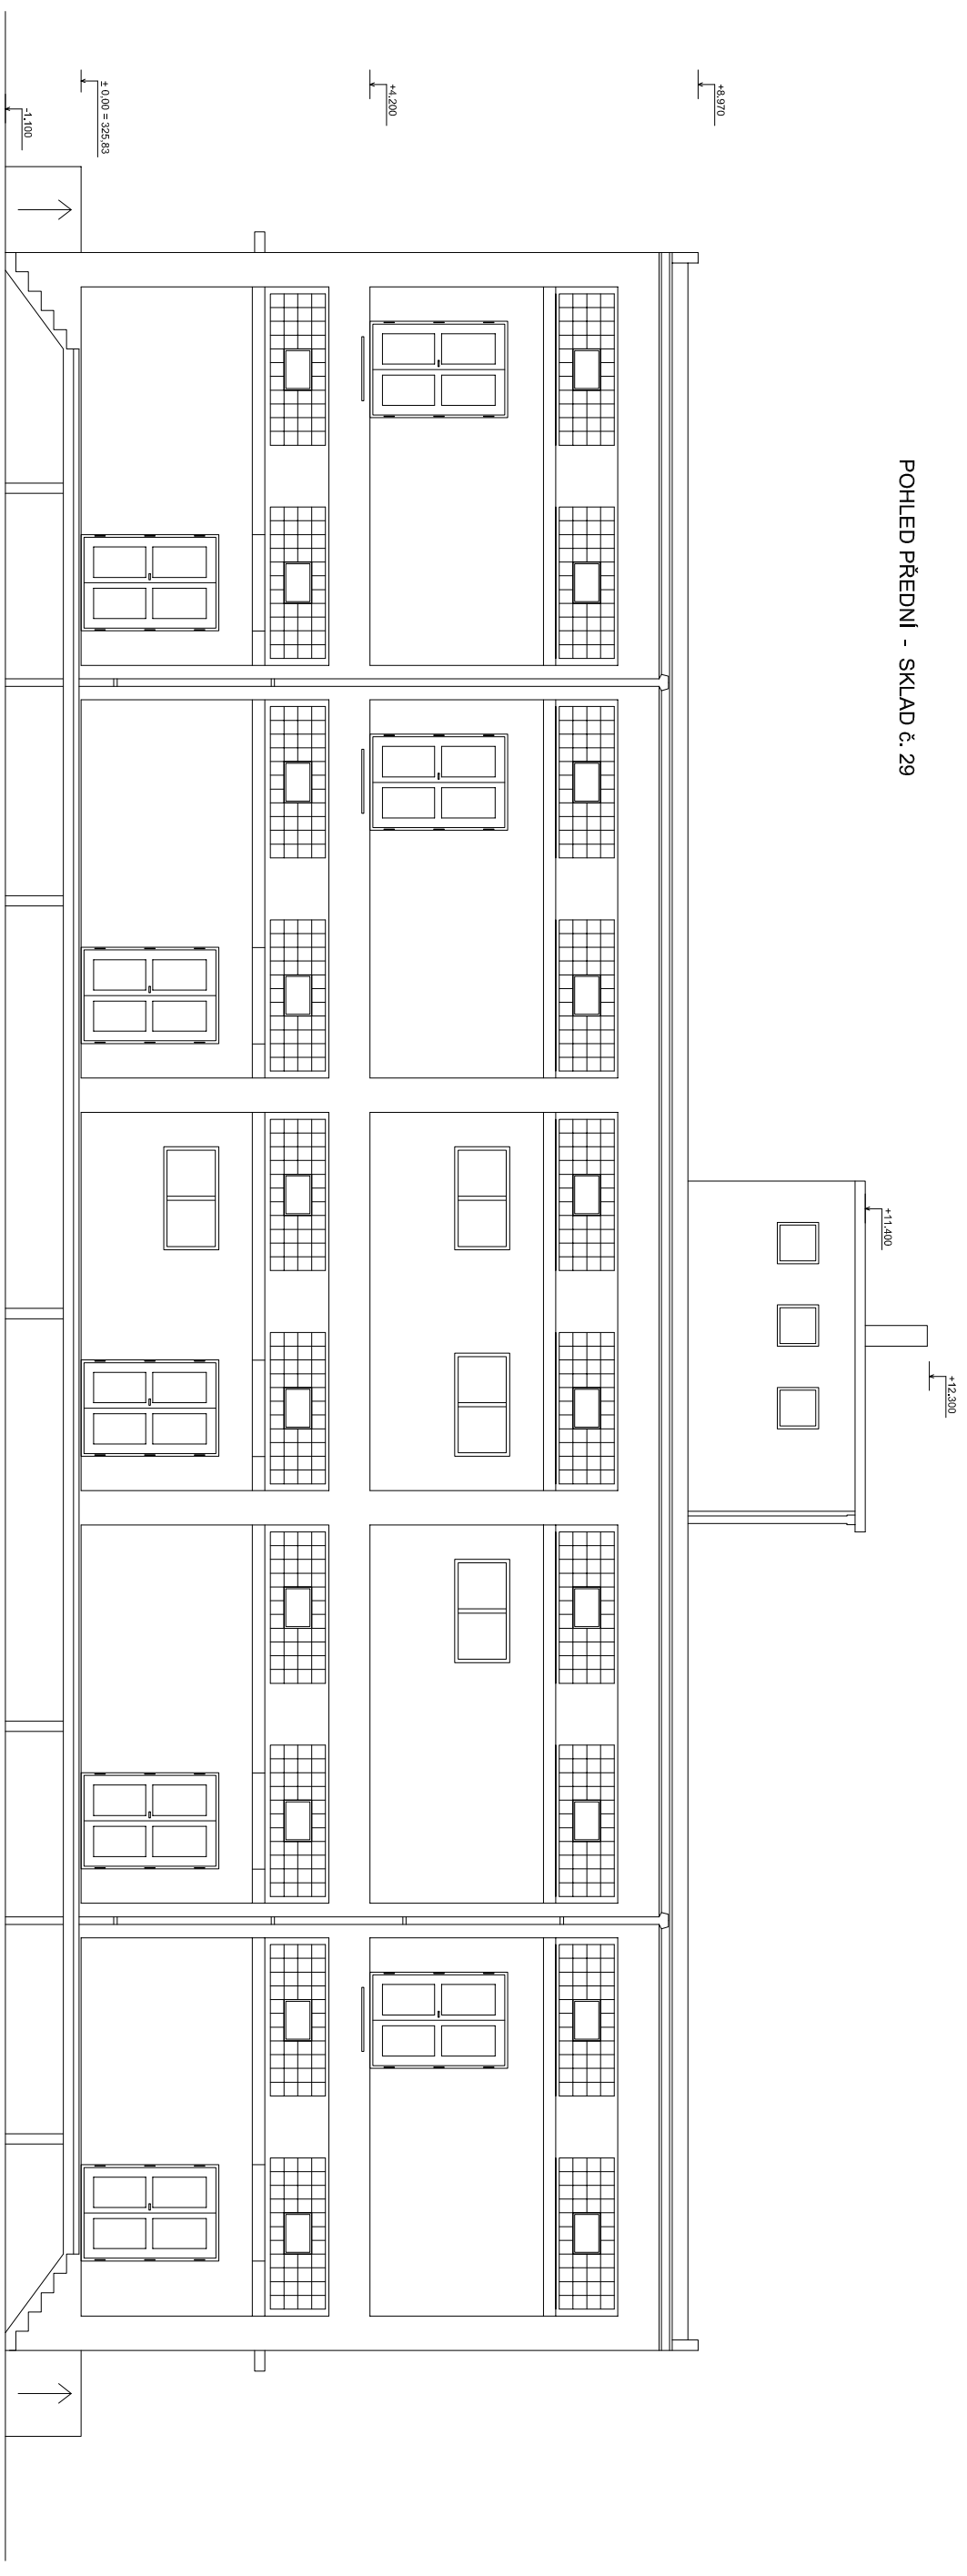

|   |   |                       |               |
|---|---|-----------------------|---------------|
| INVESTOR  | MIRLAND s.r.o. Bakov nad Jizerou                          |                       |               |
| GENERALNÍ PROJEKTANT  | SP Projekt spol. s r.o.                                   |                       |               |
| PROJEKTANT  | VYPRACOVAL  | KONTROLA              |               |
| ING. PETR DUCHÁČEK  | ING. PETR DUCHÁČEK  | ING. ARCH. L. MACHOVÁ |               |
| AKCE  | AREÁL VAZAČKA – PŮVODNÍ STAV<br>REKONSTRUKCE OBJEKTU č.29 |                       |               |
| OBSAH PŘÍLOHY   | POČET PŘÍLOHY   | ČÁST                  | ČÍSLO PŘÍLOHY |
| POHLED PŘEDNÍ   | 2   | A4                    | 4             |
| <p><b>SP Projekt</b><br/>spol. s r.o.<br/>Projektová a inženýrská kancelář<br/>SOCHAŘSKÁ 13, 170 00 PRAHA 7</p> |   |                       |               |
| ČÍSLO ZAKÁZKY   | DSP   |                       |               |
| DOKUMENTACE   | 1:100   |                       |               |
| MĚŘÍTKO   | 01/2008   |                       |               |
| DATUM   |   |                       |               |