


POHLED JIŽNÍ HALA č. 31

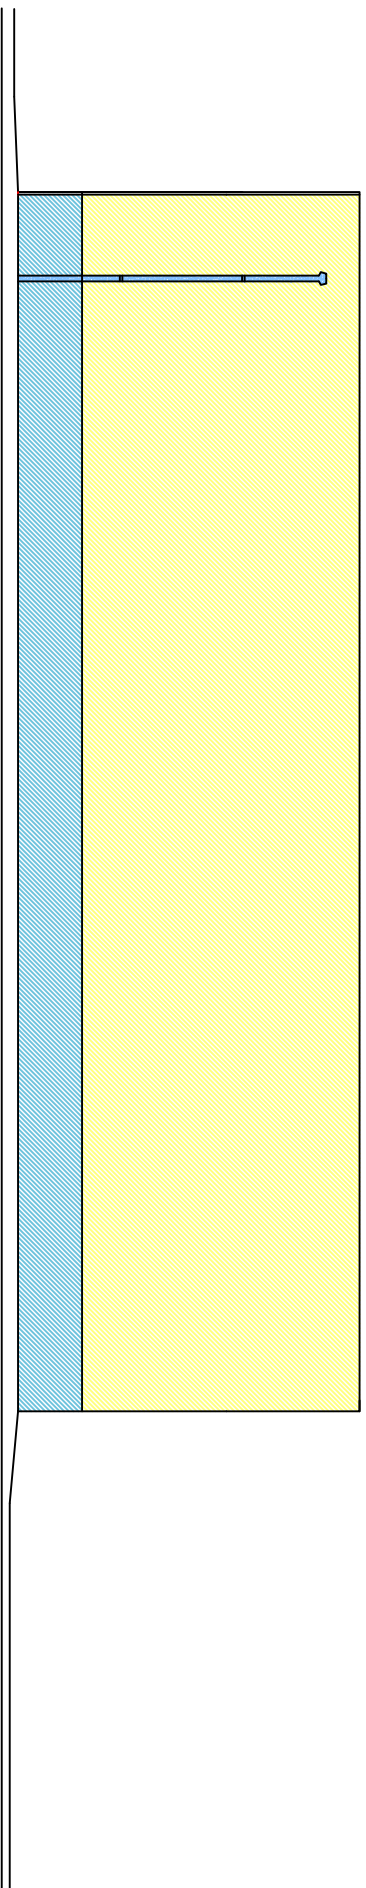

LEGENDA

- FASÁDNÍ NÁTĚR – BARVA ŽLUTÁ CL. 433 DLE VZORNIKU MAXIT
- FASÁDNÍ NÁTĚR – BARVA MODRÁ MD 201 DLE VZORNIKU MAXIT
- FASÁDNÍ MOZAIKA MODRÁ MX 104 BP DLE VZORNIKU MAXIT
- DEŠŤOVÉ SVODY – POZINK – NÁTĚR BARVA MODRÁ – RAL 5015

INVESTOR	MIRLAND s.r.o. Bdkov nad Jizerou		
GENERÁLNÍ PROJEKTANT	SP Projekt spol. s r.o.	KONTROLA	
PROJEKTANT	VYBRACOVAL		
ING. PETR DUCHÁČEK	ING. PETR DUCHÁČEK	ING. ARCH. L. MACHOVÁ	
AKCE			
AREÁL VAZAČKA – NOVÝ STAV BAREVNÉ ŘEŠENÍ OBJEKTU č.31			
SP Projekt spol. s r.o. Projektová a inženýrská kancelář Sokolská 13, 170 00 Praha 7		ČÍSLO ZAKÁZKY	
		DOKUMENTACE	DSP
		MĚŘÍTKO	
		DATAUM	03/2008
		POČET FORMÁTŮ	A4
OBSAH PŘÍLOH		číslo kopie	část
POHLED JIŽNÍ			číslo příloh 50