


# NOVÝ STAV - POHLED ZÁPADNÍ - SKLAD MRAMORU

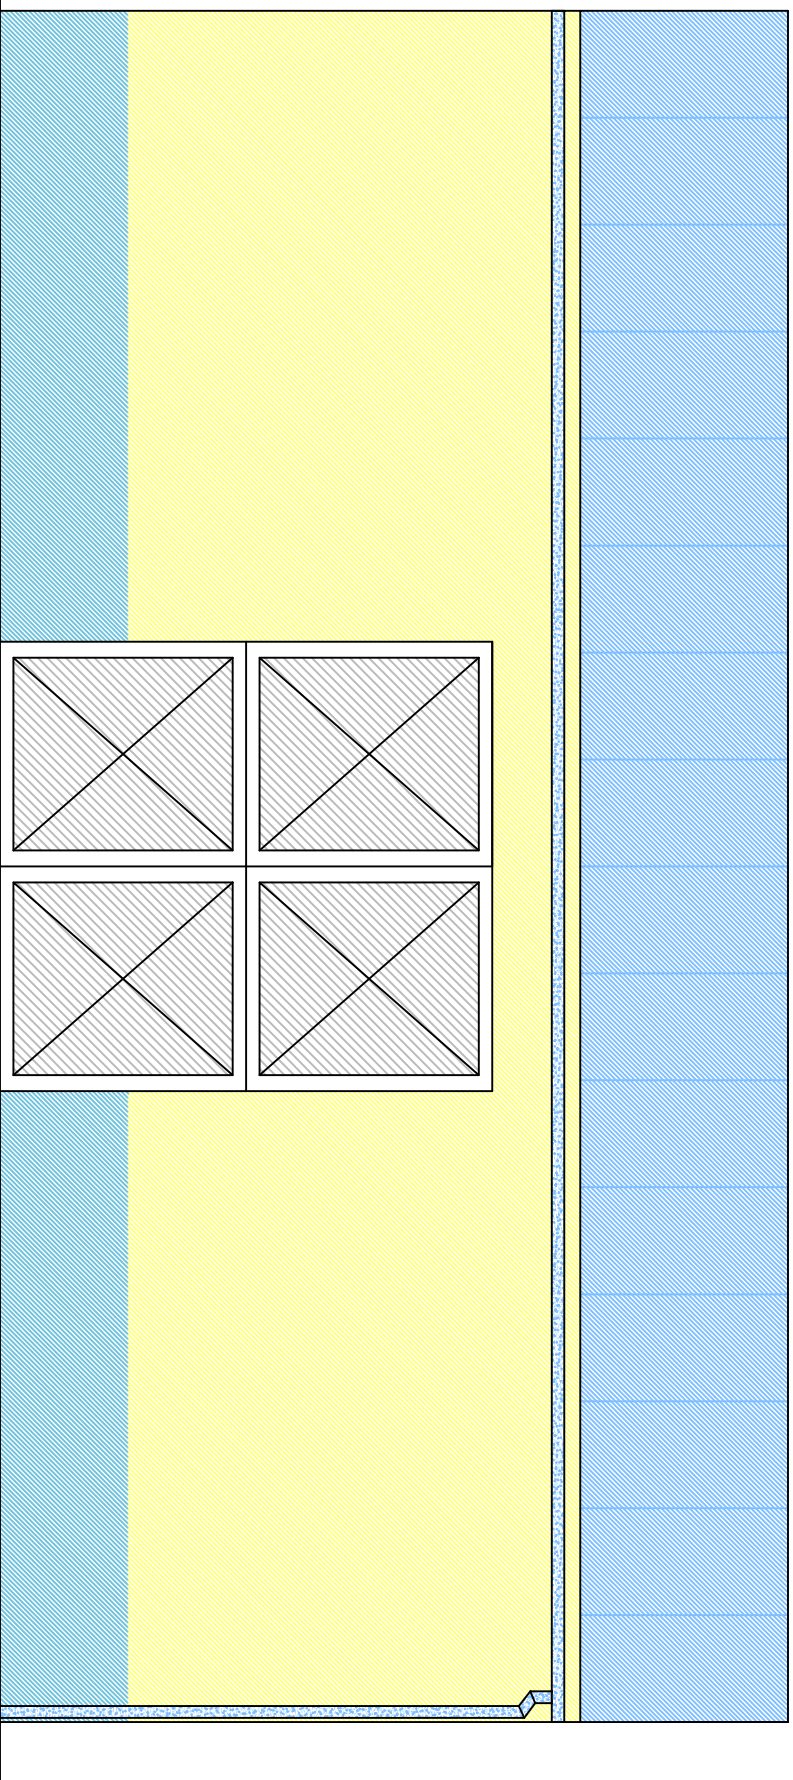

## LEGENDA

- FASÁDNÍ NÁTĚR – BARVA ŽLUTÁ CI 433 DLE VZORNIKU MAXIT
- FASÁDNÍ NÁTĚR – BARVA MODRÁ MD 201 DLE VZORNIKU MAXIT
- FASÁDNÍ MOZAIKA MODRÁ MX 104 BP DLE VZORNIKU MAXIT
- VRATA A VSTUPNÍ DVEŘE – BARVA ŠEDÁ – RAL 7032
- OKNA – RÁMY – BARVA BILÁ – RAL 9001
- DEŠŤOVÉ SVODY – POZINK – NÁTĚR BARVA MODRÁ – RAL 5015

INVESTOR	MIRLAND s.r.o. Bakov nad Jizerou		
GENERÁLNÍ PROJEKTANT	SP Projekt spol. s r.o.	KONTROLA	
PROJEKTANT	VYPRACOVAL	ING. PETR DUCHÁČEK	ING. ARCH. L. MACHOVÁ
ING. PETR DUCHÁČEK	ING. PETR DUCHÁČEK	ING. ARCH. L. MACHOVÁ	
<b>AKCE</b>			
<b>AREÁL VAZAČKA – NOVÝ STAV ŘEŠENÍ BAREVNOSTI – NOVÝ SKLAD MRAMORU</b>			
<b>POHLED ZÁPADNÍ</b>			
<b>SP Projekt</b> spol. s r.o. Projektová a inženýrská kancelář sovětská 13, 170 00 Praha 7		ČÍSLO ZAKÁZKY	
		DOKUMENTACE	DSP
		MĚŘITKO	
		DATUM	03/2008
		POČET FORMÁTŮ	A4
číslo kópie	část	číslo příloh	54