


POHLED BOČNÍ - SKLAD č. 29

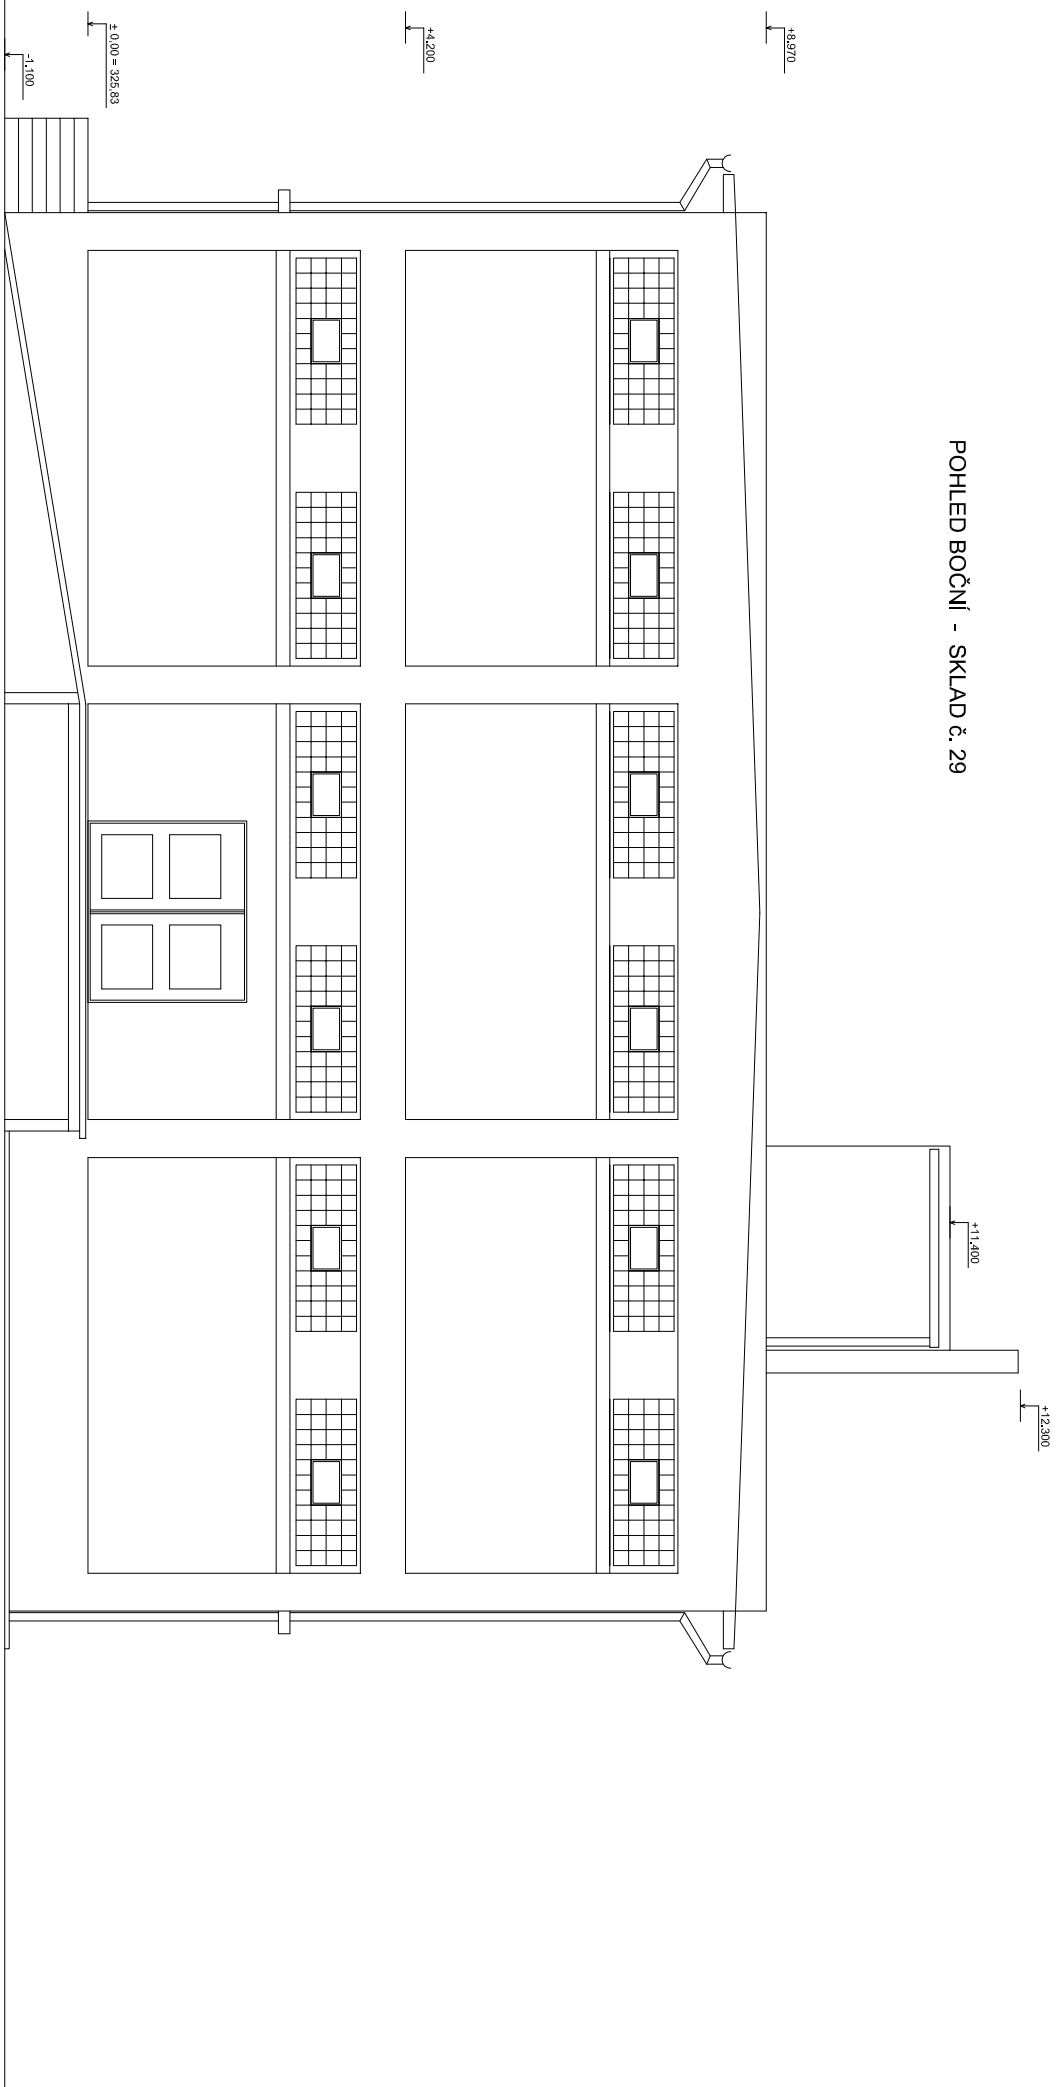

INVESTOR	MIRLAND s.r.o. Bakov nad Jizerou		
GENERALNÍ PROJEKTANT	SP Projekt spol. s r.o.		
PROJEKTANT	VYPRACOVAL	KONTROLA	
ING. PETR DUCHÁČEK	ING. PETR DUCHÁČEK	ING. ARCH. L. MACHOVÁ	
AKCE	AREÁL VAZAČKA – PŮVODNÍ STAV REKONSTRUKCE OBJEKTU č.29		
OBSAH PŘÍLOHY	ČÍSLO ZAKÁZKY	ČÍSLO KOPIE	ČÁST
POHLED BOČNÍ	DOKUMENTACE	2	ČÍSLO PŘÍLOHY
	MĚŘÍTKO	DSP	6
	DATUM	1:100	
	POČET FORMÁTŮ	01/2008	
		2 A4	

**SP Projekt**  
spol. s r.o.  
Projektová a inženýrská kancelář  
SOCHAŘSKÁ 13, 170 00 PRAHA 7