


ŘEZ A - A - SKLAD č. 30

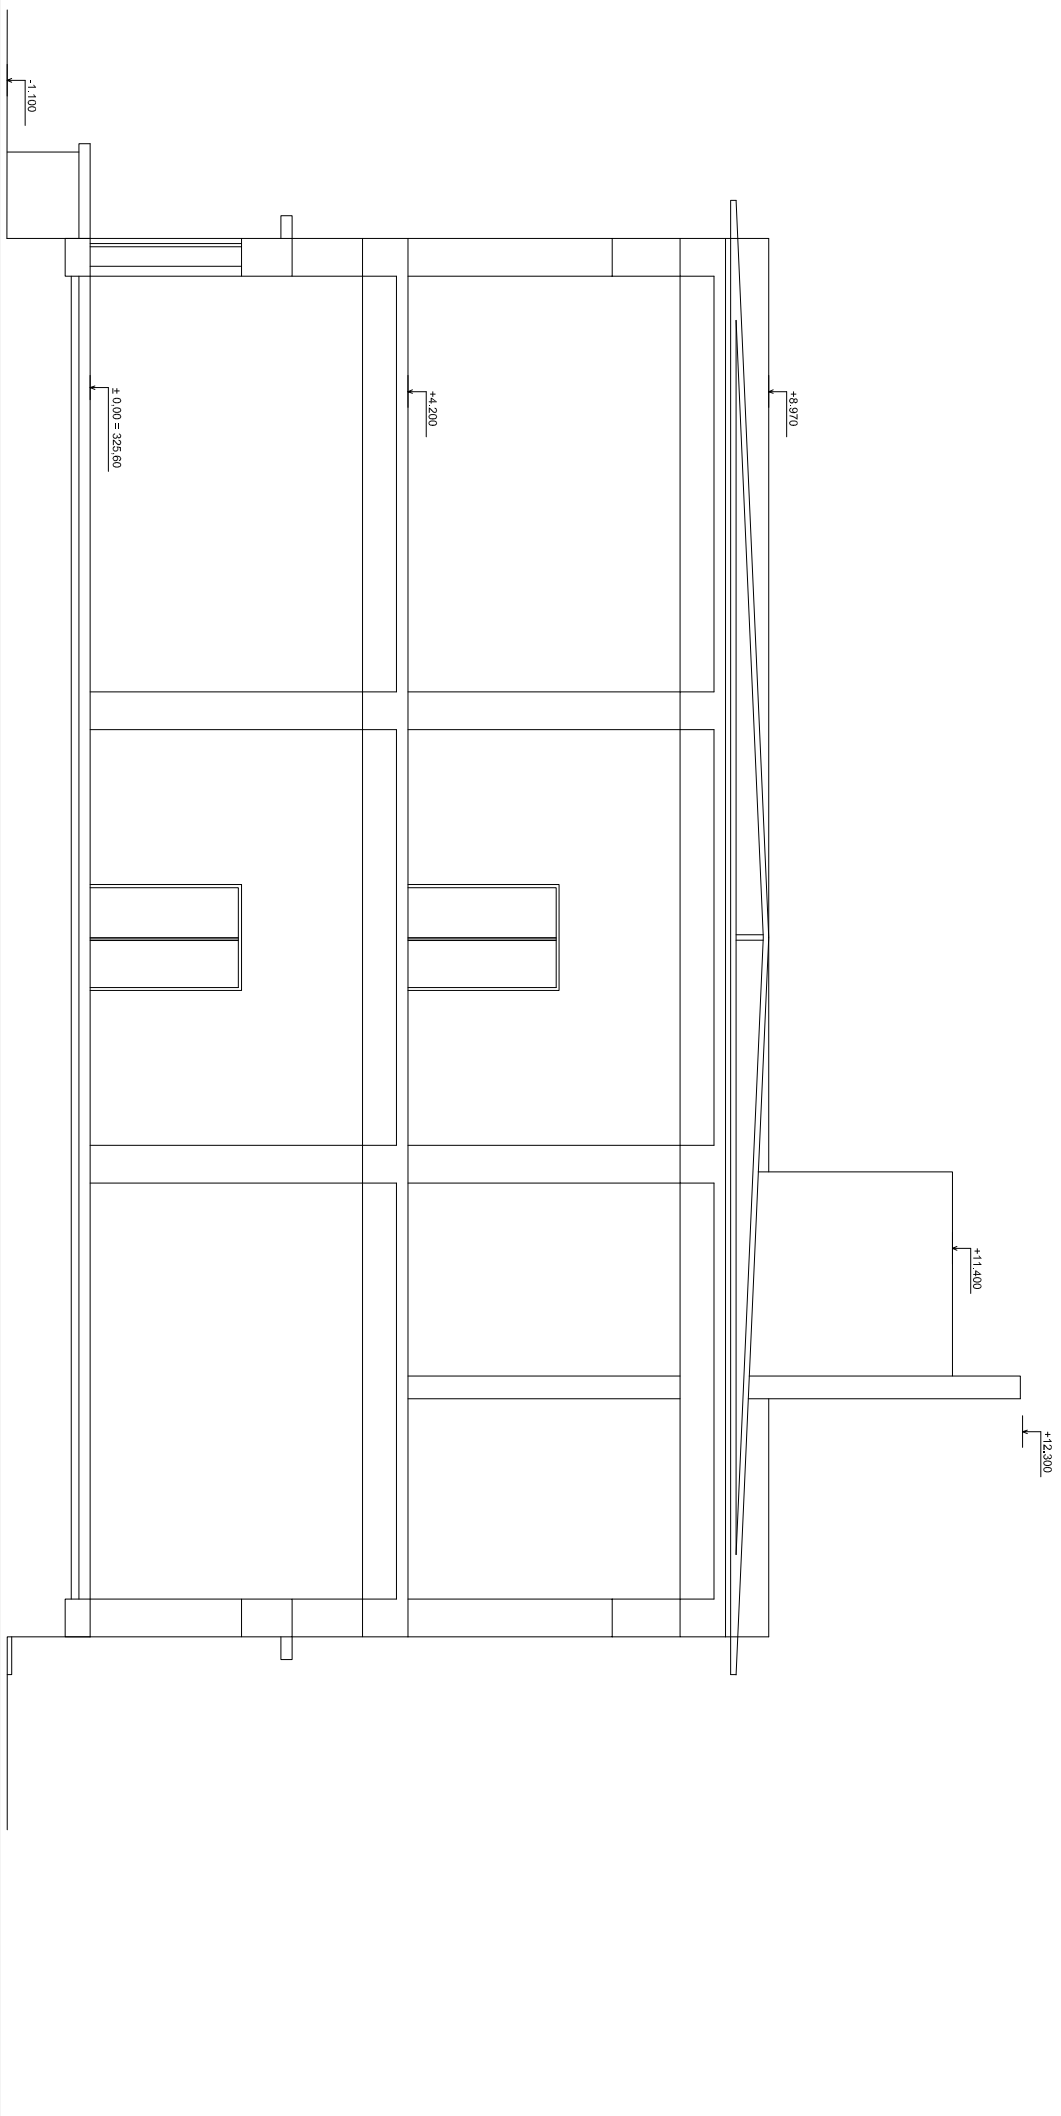

INVESTOR	MIRLAND s.r.o. Bakov nad Jizerou		
GENERALNÍ PROJEKTANT	SP Projekt spol. s r.o.		
PROJEKTANT	VYPRACOVAL	KONTROLA	
ING. PETR DUCHÁČEK	ING. PETR DUCHÁČEK	ING. ARCH. L. MACHOVÁ	
AKCE	<p>AREÁL VAZAČKA – PŮVODNÍ STAV REKONSTRUKCE OBJEKTU č.30</p>		
OBSAH PŘÍLOHY	ČÍSLO ZAKÁZKY	ČÍSLO KOPIE	ČÁST
ŘEZ A – A	Projektová a inženýrská kancelář SOCHAŘSKÁ 13, 170 00 PRAHA 7	2	A4
	DOKUMENTACE	DSP	
	MĚŘÍTKO	1:200	
	DATUM	01/2008	
	POČET FORMÁTŮ	2	A4
	ČÍSLO PŘÍLOHY		8